


# staðgreinireitur 1.174.1

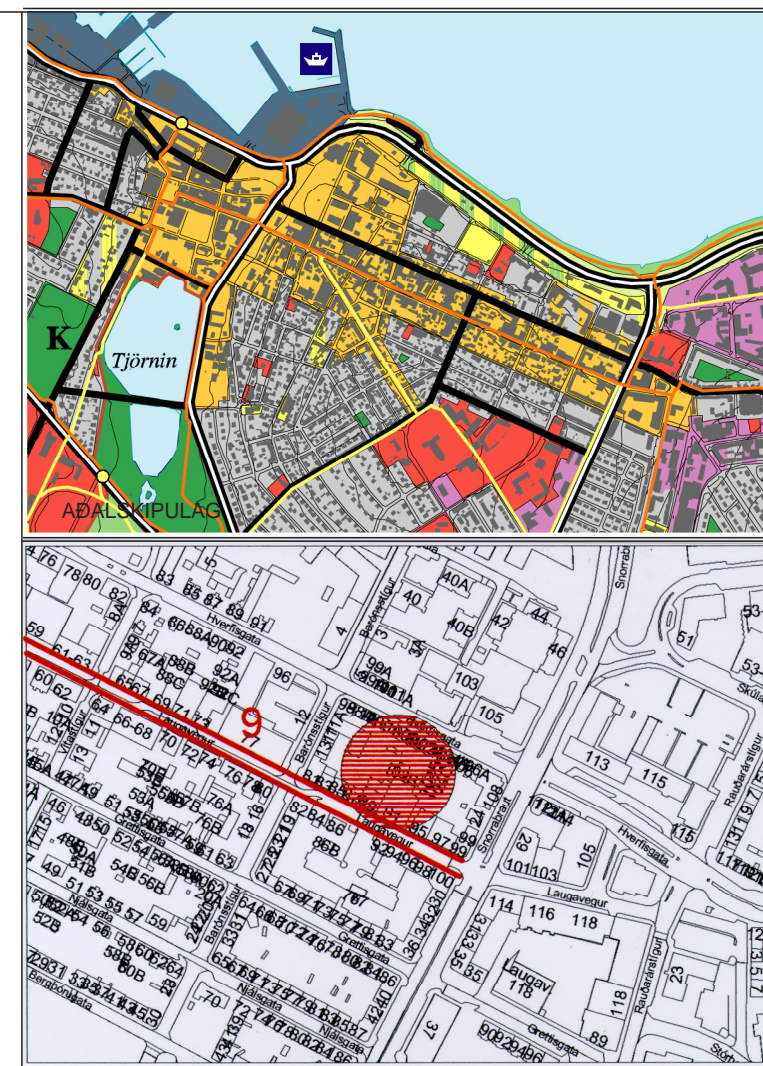

## GREINARGERÐ:

### AFMÖRKUN SVÆÐIS

DEILISKIPLAG ÞETTA NÆR TIL STAÐGREINIREITS 1.174.1, SEM AFMARKAST AF LAUGAVEGI, BARÓNSTÍG, HVERFISGÖTU OG SNORRABRAUT.

### LÝSING SVÆÐIS, NÚVERANDI ÁSTAND

REITURINN ER BYGGÐUR SAMKVÆMT FYRSTA HEILDARSKIPLAGI, SEM GERT VAR FYRIR REYKJAVÍK 1927 ÞAR SEM MIÐAÐ VAR VÍÐ SAMFELLDRA RANDBYGGÐ 2-3 HÆÐA HÚSA. HÚSARÓÐIN VÍÐ BARÓNSTÍG OG HVERFISGÖTU ER HEILLEG RÓÐ STEINSTEYPRÁ HÚSA FRÁ 1923-1937, SEM UPPHAFLEGA ERU BYGGÐ SEM ÍBÚÐARHÚS. VÍÐ LAUGAVEG ERU AÐALLEGA VERLSUNAR- OG SKRIFSTOFUHÚS. HÚSIN VÍÐ LAUGAVEG NR. 89-99 HAFA VERIÐ ENDURBYGGÐ EÐA ERU NÝLEG. Í BYGGINGARSÖGU, SKÝRSLU ÁRÞEJARSFNS FRÁ 1999 SEGIR MÁ: "EKKI ERU GERÐAR TILLOÐUR UM SERSTAKA VERNDUN HÚSA Á ÞESSUM REIT. ÞAR SEM UM ER AÐ RÆÐA EINN AF FÁUM REITUM, SEM BYGGST HAFU UPP EFTIR FYRSTA SKIPLAGINU FRÁ 1927. ER ENGU SÍÐUR VERT AÐ VIÐHALDA HÖNUM SEM MEST Í NÚVERANDI MYND".

### DEILISKIPLAG


SKIPLAGIÐ GERIR RÁÐ FYRIR AÐ BYGGJA MEGÍ VÍÐ AUSTURHLÍÐ HVERFISGÖTU 98. BYGGJA MÁ NÝ HÚS, 3 HÆÐIR OG RIS VÍÐ HVERFISGÖTU NR. 98A, 100 OG 100A MÍÐ VERLSUNARHÚSNÆÐI Á JARÐHÆÐ OG ÍBÚÐUM Á EFRÍ HÆÐUM. JARÐHÆÐIR HÚSA VÍÐ HVERFISGÖTU NR. 98A OG 100 MEGA NÁ AÐ SUÐURMÖRKUM LÓMA MÍÐ SVÍ KYRÐI AÐ ÞÓK VERÐI NÝTT SEM ÚTIVISTARSVÆÐI FYRIR EFRÍ HÆÐIR OG AÐ FRÁGANGUR ÞEIRRA VERÐI Í SAMRÆMI VÍÐ ÞAÐ.

GERT ER RÁÐ FYRIR AÐ BYGGJA MEGÍ EINA HÆÐ OFAN Á HÚS VÍÐ BARÓNSTÍG NR. 11A OG VÍÐ HVERFISGÖTU NR. 102, 104, 104A OG 106 ÞÁ ER HEIMILT AÐ HÆKKA RIS BARÓNSTÍGS 13. HÆÐ OG LÓGUM ÞAKA SKAL AÐLAGA NÆRLIGGJANDI HÚSUM.

VÍÐ SNORRABRAUT STANDA 2 TÍLVÝFT STEINHÚS, SNORRABRAUT 24 OG LAUGAVEGUR 99. Á LÓÐINI SNORRABRAUT 24 OG Á NYRÐRI HLUTA LÓÐA LAUGAVEGS 99 ÞAR SEM NÚ STENDUR TÍLVÝFT HÚS ER GERT RÁÐ FYRIR AÐ BYGGJA MEGÍ ÞRÍGGJA HÆÐA HÚS TIL SAMRÆMIS VÍÐ AÐLIGGJANDI BYGGINGAR MÍÐ VERLSUNARHÚSNÆÐI EÐA ÍBÚÐUM Á JARÐHÆÐ OG ÍBÚÐUM Á EFRÍ HÆÐUM. VÍÐ LAUGAVEG 85 OG 87 STANDA TÍLVÝFT STEINHÚS. GERT ER RÁÐ FYRIR AÐ ÞAU MEGÍ STÆKKA HÚSA AÐ BYGGJA MEGÍ ÞAR NÚ 3-4 HÆÐA HÚS TIL SAMRÆMIS VÍÐ AÐLIGGJANDI BYGGINGAR MÍÐ VERLSUNARHÚSNÆÐI Á JARÐHÆÐ OG ÍBÚÐUM Á EFRÍ HÆÐUM. GERT ER RÁÐ FYRIR AÐ BYGGJA MEGÍ ÚTBYGGINGAR EÐA SVALIR Á GARDHLÍÐUM NOKKURRA HÚSA.


### NÚVERANDI ÁSTAND:

| HEITI                  | LÖÐ fm | NHL núv. | LÖÐ fm | NHL mest | SKILMÁLAR FYRIR HVERJA LÖÐ:  |
|------------------------|--------|----------|--------|----------|--|
| Hverfisgata 98         | 154    | 3,15     | 154    | 3,60     | Heimilt er að byggja víð austurhlíð húss innan byggingarreits. Mænis þaks og þakkantur skulu vera í sömu hæð og á núverandi húsi.  |
| Hverfisgata 98A        | 130    | 0,92     | 130    | 2,70     | Heimilt er að byggja hús, 3 hæðir og ris, innan byggingarreits. Hæð þaks og lögum skal taka mið af Hverfisgötu 98. Jarðhæð mið ná að suðurmarkum lóðar og skal þak nýttast sem útivistarsvæði. Heimilt er að byggja stakstæða kvisti og má samaniðgð lengd þeirra vera allt að 40% lengdar víðkomandi húshlíðar.   |
| Hverfisgata 100        | 122    | 1,46     | 122    | 2,75     | Heimilt er að byggja hús, 3 hæðir og ris, innan byggingarreits. Hæð þaks og lögum skal taka mið af Hverfisgötu 98. Jarðhæð mið ná að suðurmarkum lóðar og skal þak nýttast sem útivistarsvæði. Heimilt er að byggja stakstæða kvisti og má samaniðgð lengd þeirra vera allt að 40% lengdar víðkomandi húshlíðar.   |
| Hverfisgata 100A       | 149    | 2,50     | 149    | 2,50     | Heimilt er að byggja hús, 3 hæðir og ris, innan byggingarreits. Hæð þaks og lögum skal taka mið af Hverfisgötu 98. Heimilt er að byggja stakstæða kvisti og má samaniðgð lengd þeirra vera allt að 40% lengdar víðkomandi húshlíðar. Kvíð er um gegnumakstur og undirgang, sem skal upplýta kröfur um innkeyrslu stökuvíðs. Engin bílastæði eru leyfð á lóðinni.                       |
| Hverfisgata 100B       | 421    | 0,24     | 272    | 0        | Ný lóð. Heimilt er að nýta lóðna fyrir bílastæði sem tilheyra husinu Laugavegi 91. Engar byggingar eru leyfðar á lóðinni.  |
| Hverfisgata 102        | 180    | 1,82     | 180    | 1,96     | Heimilt er að byggja útbýggingu og/éða svalir innan byggingarreits og má samaniðgð lengd þeirra á hverri hæð vera allt að 40% lengdar húshlíðar, sem snýr að garði.  |
| Hverfisgata 102A       | 180    | 1,85     | 180    | 2,10     | Heimilt er að byggja hús, 3 hæðir og ris, innan byggingarreits og má samaniðgð lengd þeirra á hverri hæð vera allt að 40% lengdar húshlíðar, sem snýr að garði.  |
| Hverfisgata 102B       | 160    | 2,08     | 160    | 2,20     | Heimilt er að byggja útbýggingu og/éða svalir innan byggingarreits og má samaniðgð lengd þeirra á hverri hæð vera allt að 40% lengdar húshlíðar, sem snýr að garði.  |
| Hverfisgata 104        | 340    | 0,85     | 340    | 0,85     | Óbreytt.   |
| Hverfisgata 104A       | 167    | 1,23     | 167    | 1,50     | Heimilt er að byggja eina hæð ofan á hús. Hæð þaks og lögum skal taka mið af Hverfisgötu 102A. Heimilt er að byggja útbýggingu og/éða svalir innan byggingarreits og má samaniðgð lengd þeirra á hverri hæð vera allt að 40% lengdar húshlíðar, sem snýr að garði.   |
| Hverfisgata 104B, 104C | 109    | 1,66     | 109    | 2,20     | Heimilt er að byggja eina hæð ofan á hús. Hæð þaks og lögum skal taka mið af Hverfisgötu 102A. Heimilt er að byggja útbýggingu og/éða svalir innan byggingarreits og má samaniðgð lengd þeirra á hverri hæð vera allt að 40% lengdar húshlíðar, sem snýr að garði.   |
| Hverfisgata 106        | 229    | 0,85     | 229    | 1,10     | Heimilt er að byggja eina hæð ofan á hús. Hæð þaks og lögum skal taka mið af Hverfisgötu 102A. Heimilt er að byggja útbýggingu og/éða svalir innan byggingarreits og má samaniðgð lengd þeirra á hverri hæð vera allt að 40% lengdar húshlíðar, sem snýr að garði.   |
| Hverfisgata 106A       | 268    | 1,63     | 268    | 1,63     | Óbreytt.   |
| Hverfisgata 108        | 424    | 2,72     | 424    | 2,80     | Heimilt er að byggja útbýggingu og/éða svalir innan byggingarreits og má samaniðgð lengd þeirra á hverri hæð vera allt að 40% lengdar húshlíðar, sem snýr að garði.  |
| Snorrabraut 24         | 194    | 1,00     | 194    | 3,30     | Heimilt er að byggja hús, 3 hæðir og kjallara innan byggingarreits. Hæð mænis mælt frá gangstétt skal taka mið af mænishæð Hverfisgötu 108 þar sem hún er hæst miðað víð gangstétt. Skúrbygging á lóð skal fjarlægð.   |
| Laugavegur 99          | 230    | 2,35     | 230    | 3,57     | Heimilt er að byggja hús, 3 hæðir og kjallara innan byggingarreits. Hæð mænis mælt frá gangstétt skal taka mið af mænishæð Hverfisgötu 108 þar sem hún er hæst miðað víð gangstétt.  |
| Laugavegur 97          | 556    | 1,63     | 556    | 1,63     | Óbreytt.   |
| Laugavegur 95          | 369    | 1,97     | 369    | 1,97     | Óbreytt.   |
| Laugavegur 91 og 89    | 1261   | 2,71     | 1261   | 2,71     | Óbreytt.   |
| Laugavegur 87          | 319    | 0,90     | 319    | 3,00     | Heimilt er að byggja hús, 4 hæðir og kjallara innan byggingarreits. Efta hæð skal vera innregin um 2,5 m víð Laugaveg. Hæð húss skal taka miða af mænishæð Laugavegs 83. Kvíð um gegnumakstur á lóðinni.   |
| Laugavegur 85          | 303    | 0,88     | 303    | 3,00     | Heimilt er að byggja hús, 4 hæðir og kjallara innan byggingarreits. Efta hæð skal vera innregin um 2,5 m víð Laugaveg. Hæð húss skal taka miða af mænishæð Laugavegs 83. Kvíð um aksturisleið á bílastæði.   |
| Laugavegur 83          | 149    | 3,05     | 149    | 3,50     | Heimilt er að hækka þak um 90 cm og stækka íbúð á 4. hæð. Heimilt er að byggja útbýggingu og/éða svalir innan byggingarreits og má samaniðgð lengd þeirra á hverri hæð vera allt að 40% lengdar húshlíðar, sem snýr að garði.  |
| Laugavegur 81          | 171    | 4,24     | 171    | 4,35     | Heimilt er að byggja útbýggingu og/éða svalir innan byggingarreits og má samaniðgð lengd þeirra á hverri hæð vera allt að 40% lengdar húshlíðar, sem snýr að garði.  |
| Barónstígur 13         | 231    | 1,74     | 231    | 2,26     | Heimilt er að hækka ris. Hæð mænis mælt frá gangstétt víð norðugali má ekki vera hærr en mænishæð Laugavegs 81. Mælt frá gangstétt víð norðugali. Lögum þaks skal taka mið af þökum aðliggjandi húsa. Heimilt er að byggja útbýggingu og/éða svalir innan byggingarreits og má samaniðgð lengd þeirra á hverri hæð vera allt að 40% lengdar húshlíðar, sem snýr að garði.              |
| Barónstígur 11         | 170    | 1,66     | 170    | 1,80     | Heimilt er að byggja útbýggingu og/éða svalir innan byggingarreits og má samaniðgð lengd þeirra á hverri hæð vera allt að 40% lengdar húshlíðar, sem snýr að garði.  |
| Barónstígur 11A        | 320    | 0,96     | 320    | 1,42     | Heimilt er að byggja eina hæð og ris ofan á hús. Hæð mænis mælt frá gangstétt skal taka mið af mænishæð Barónstígs 11 þar sem hún er hæst miðað víð gangstétt. Lögum þaks skal taka mið af þökum aðliggjandi húsa. Heimilt er að byggja útbýggingu og/éða svalir innan byggingarreits og má samaniðgð lengd þeirra á hverri hæð vera allt að 40% lengdar húshlíðar, sem snýr að garði. |

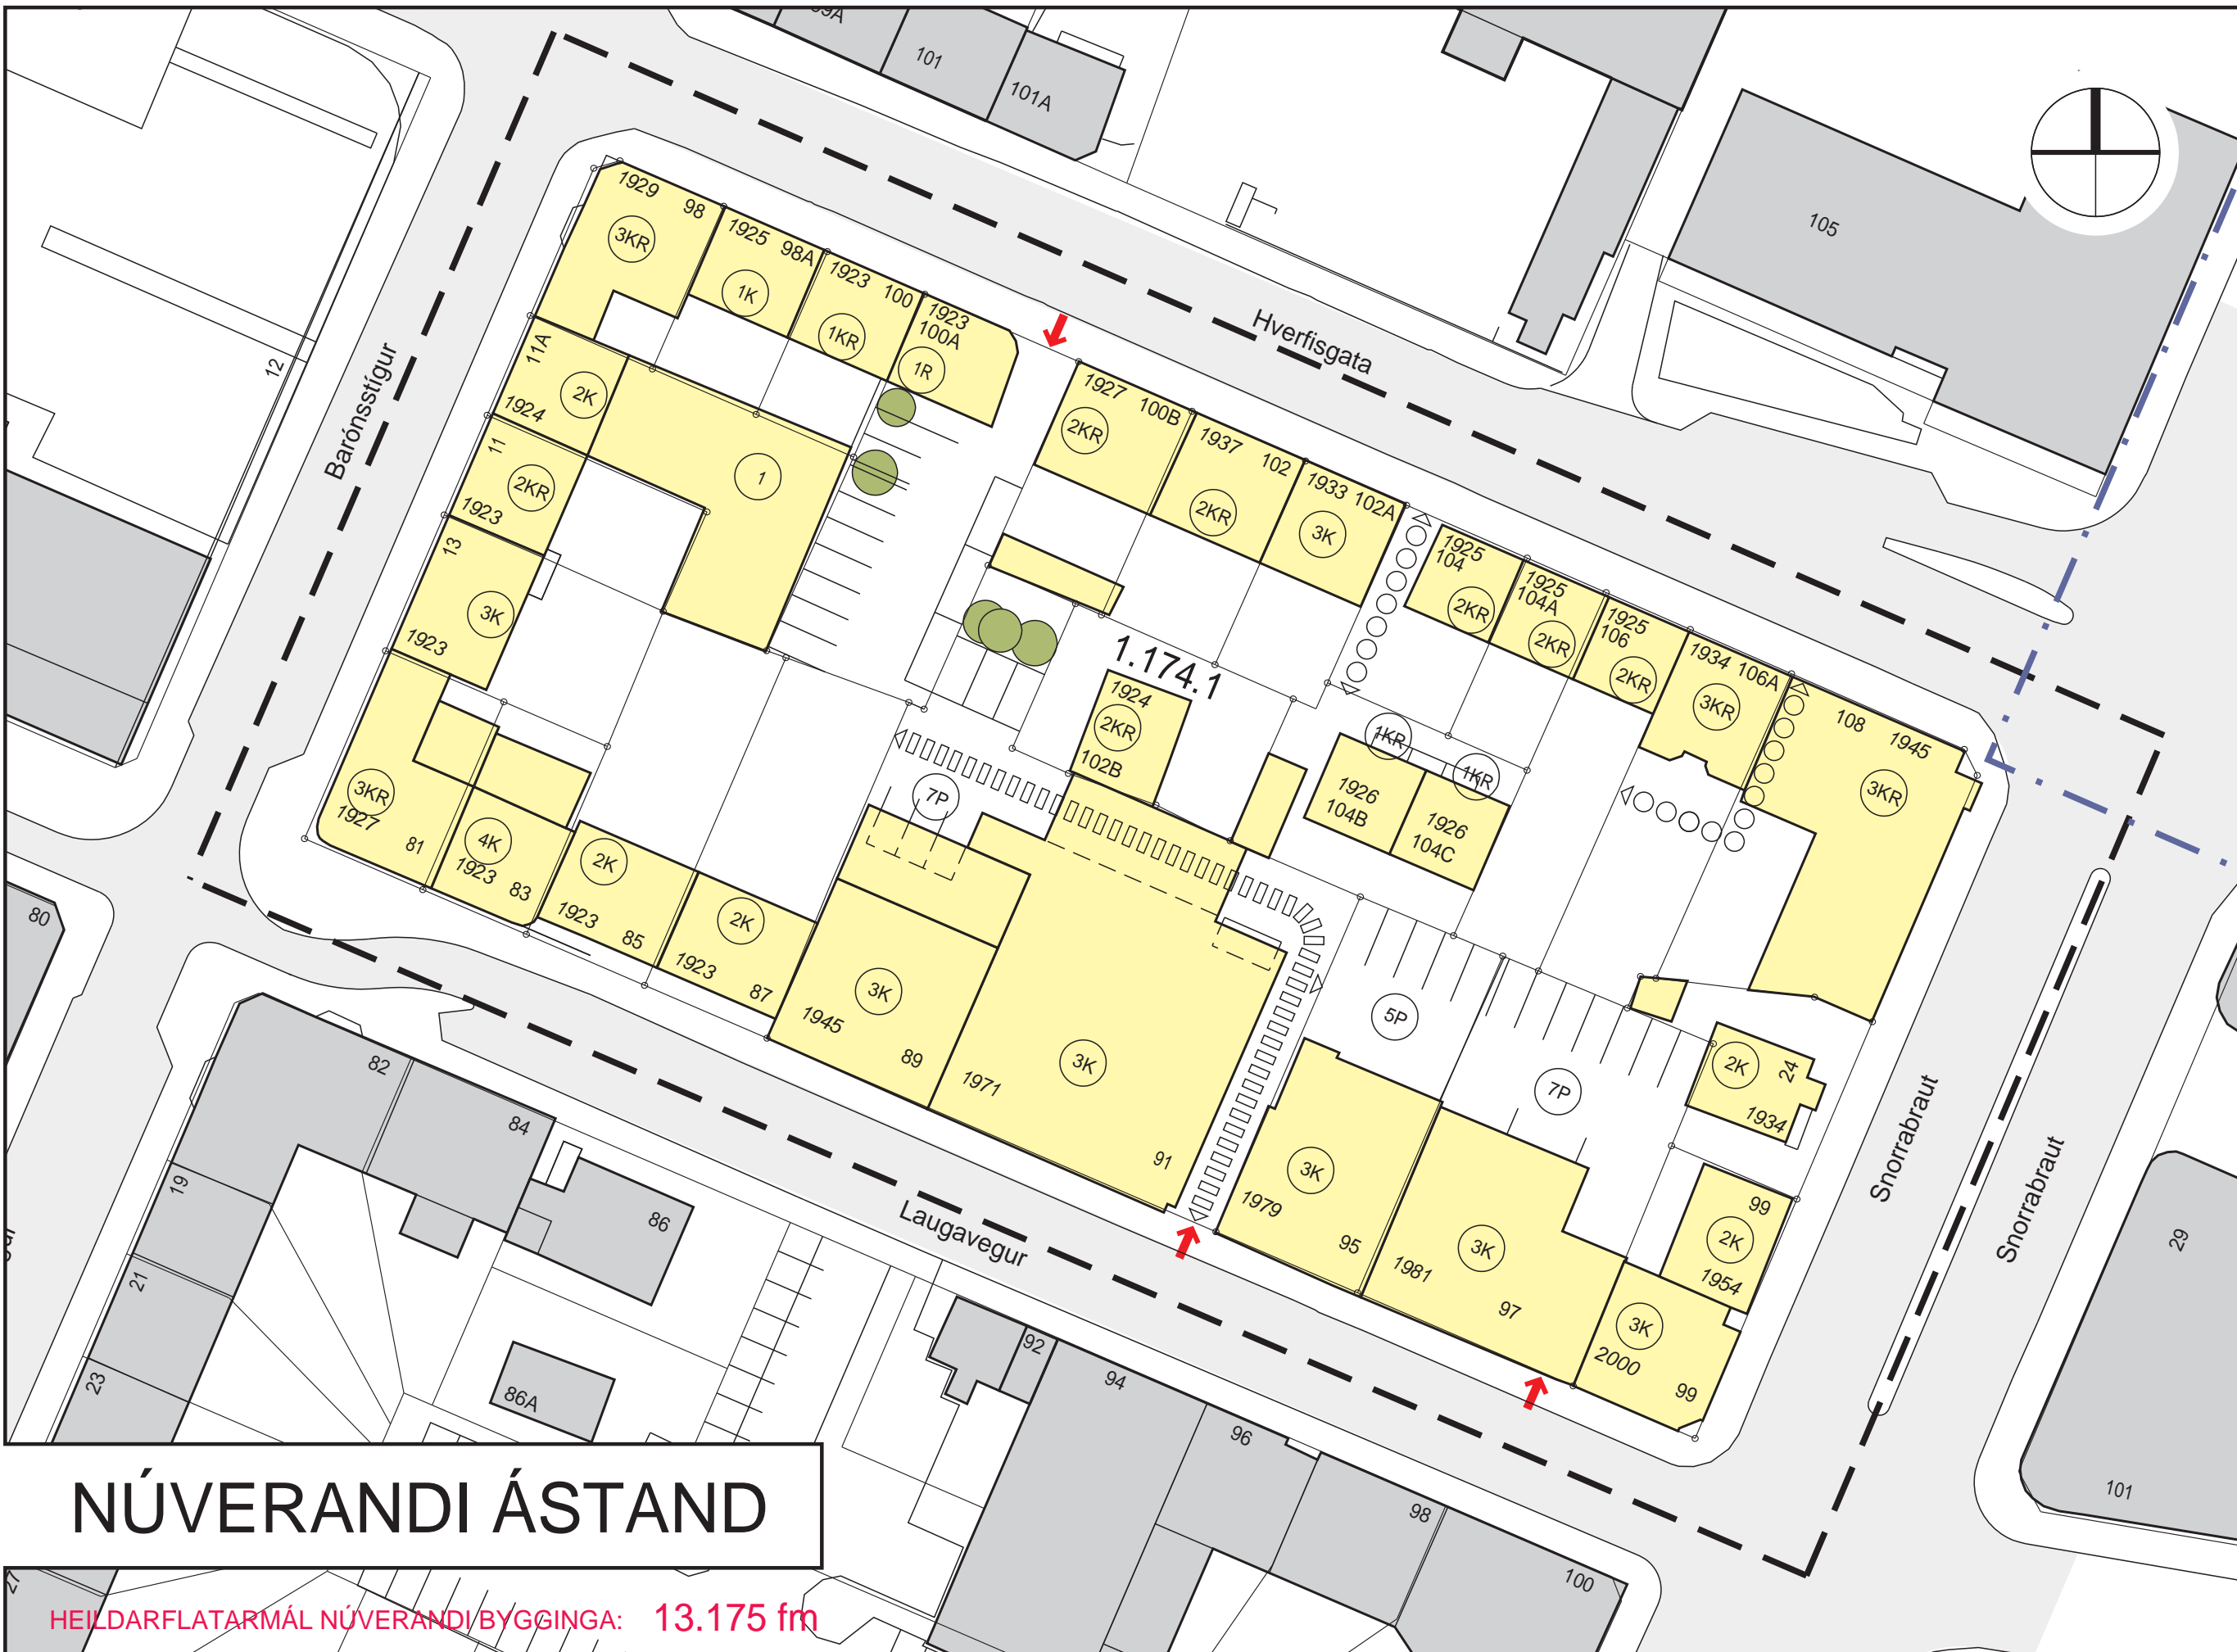


## NÚVERANDI ÁSTAND

HEILDARFLATARMÁL NÚVERANDI/BYGGINGA: 13.175 fm

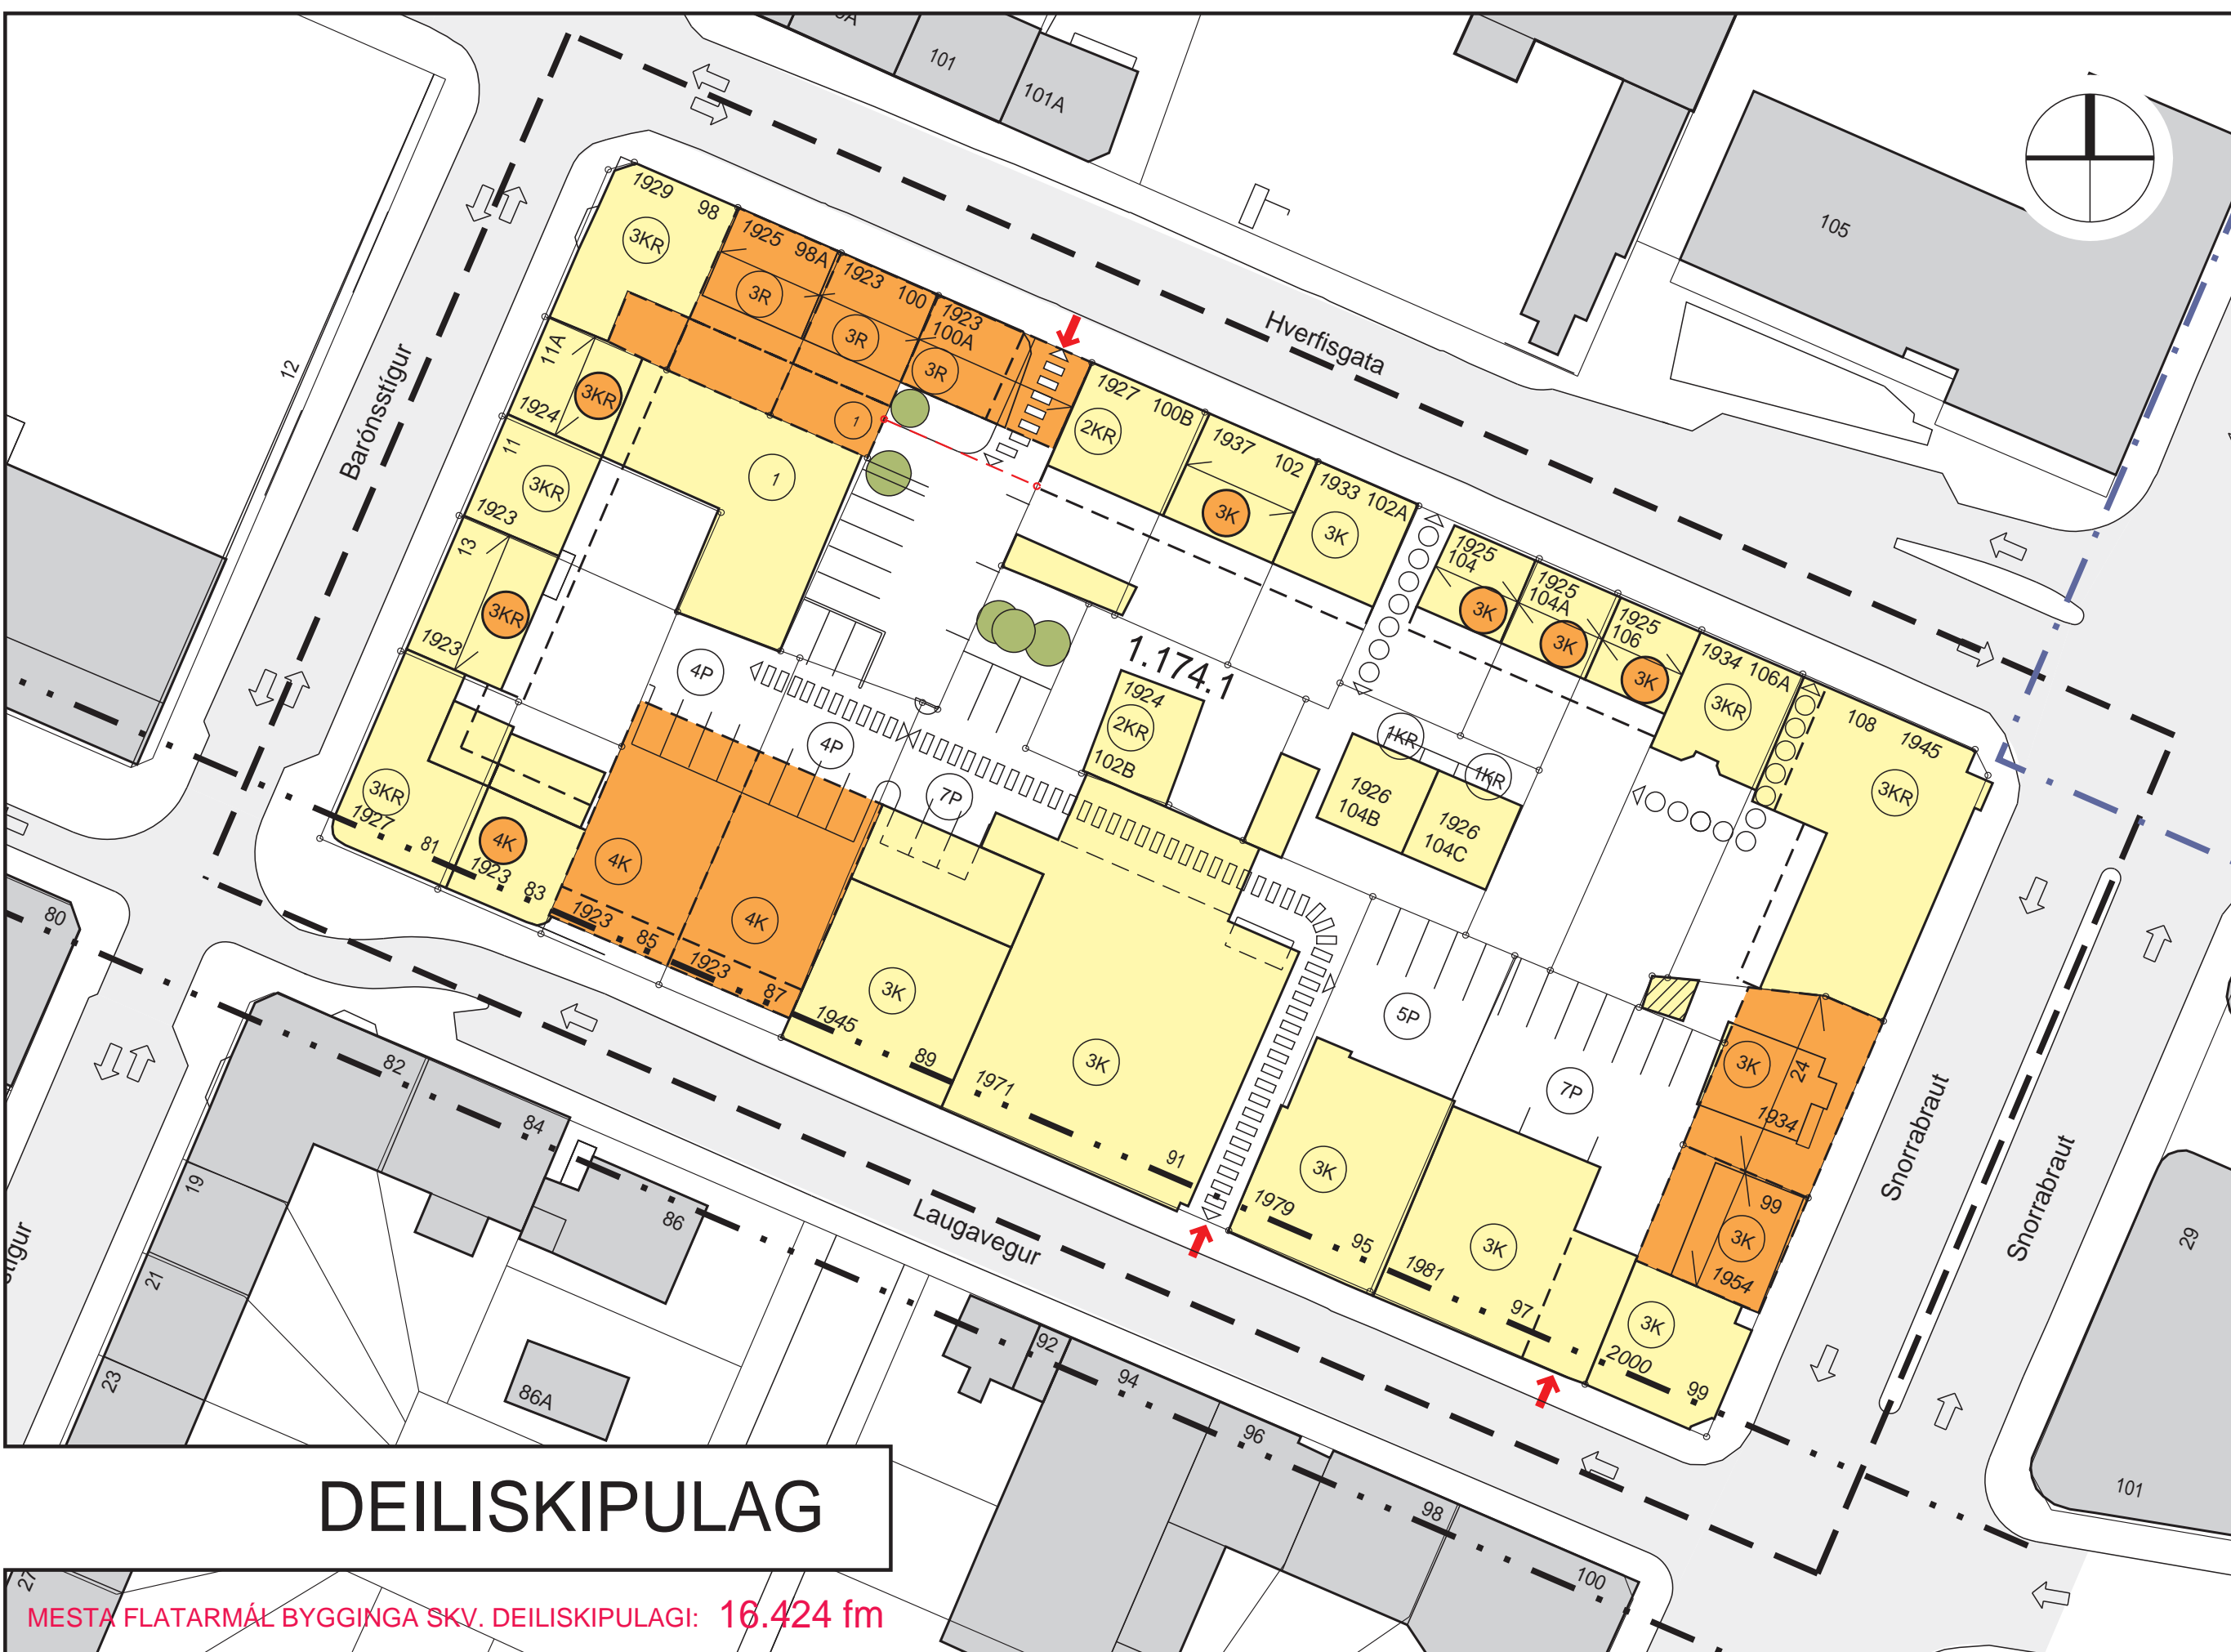

## DEILISKIPLAG

MESTA FLATARMÁL BYGGINGA SKV. DEILISKIPLAGI: 16.424 fm

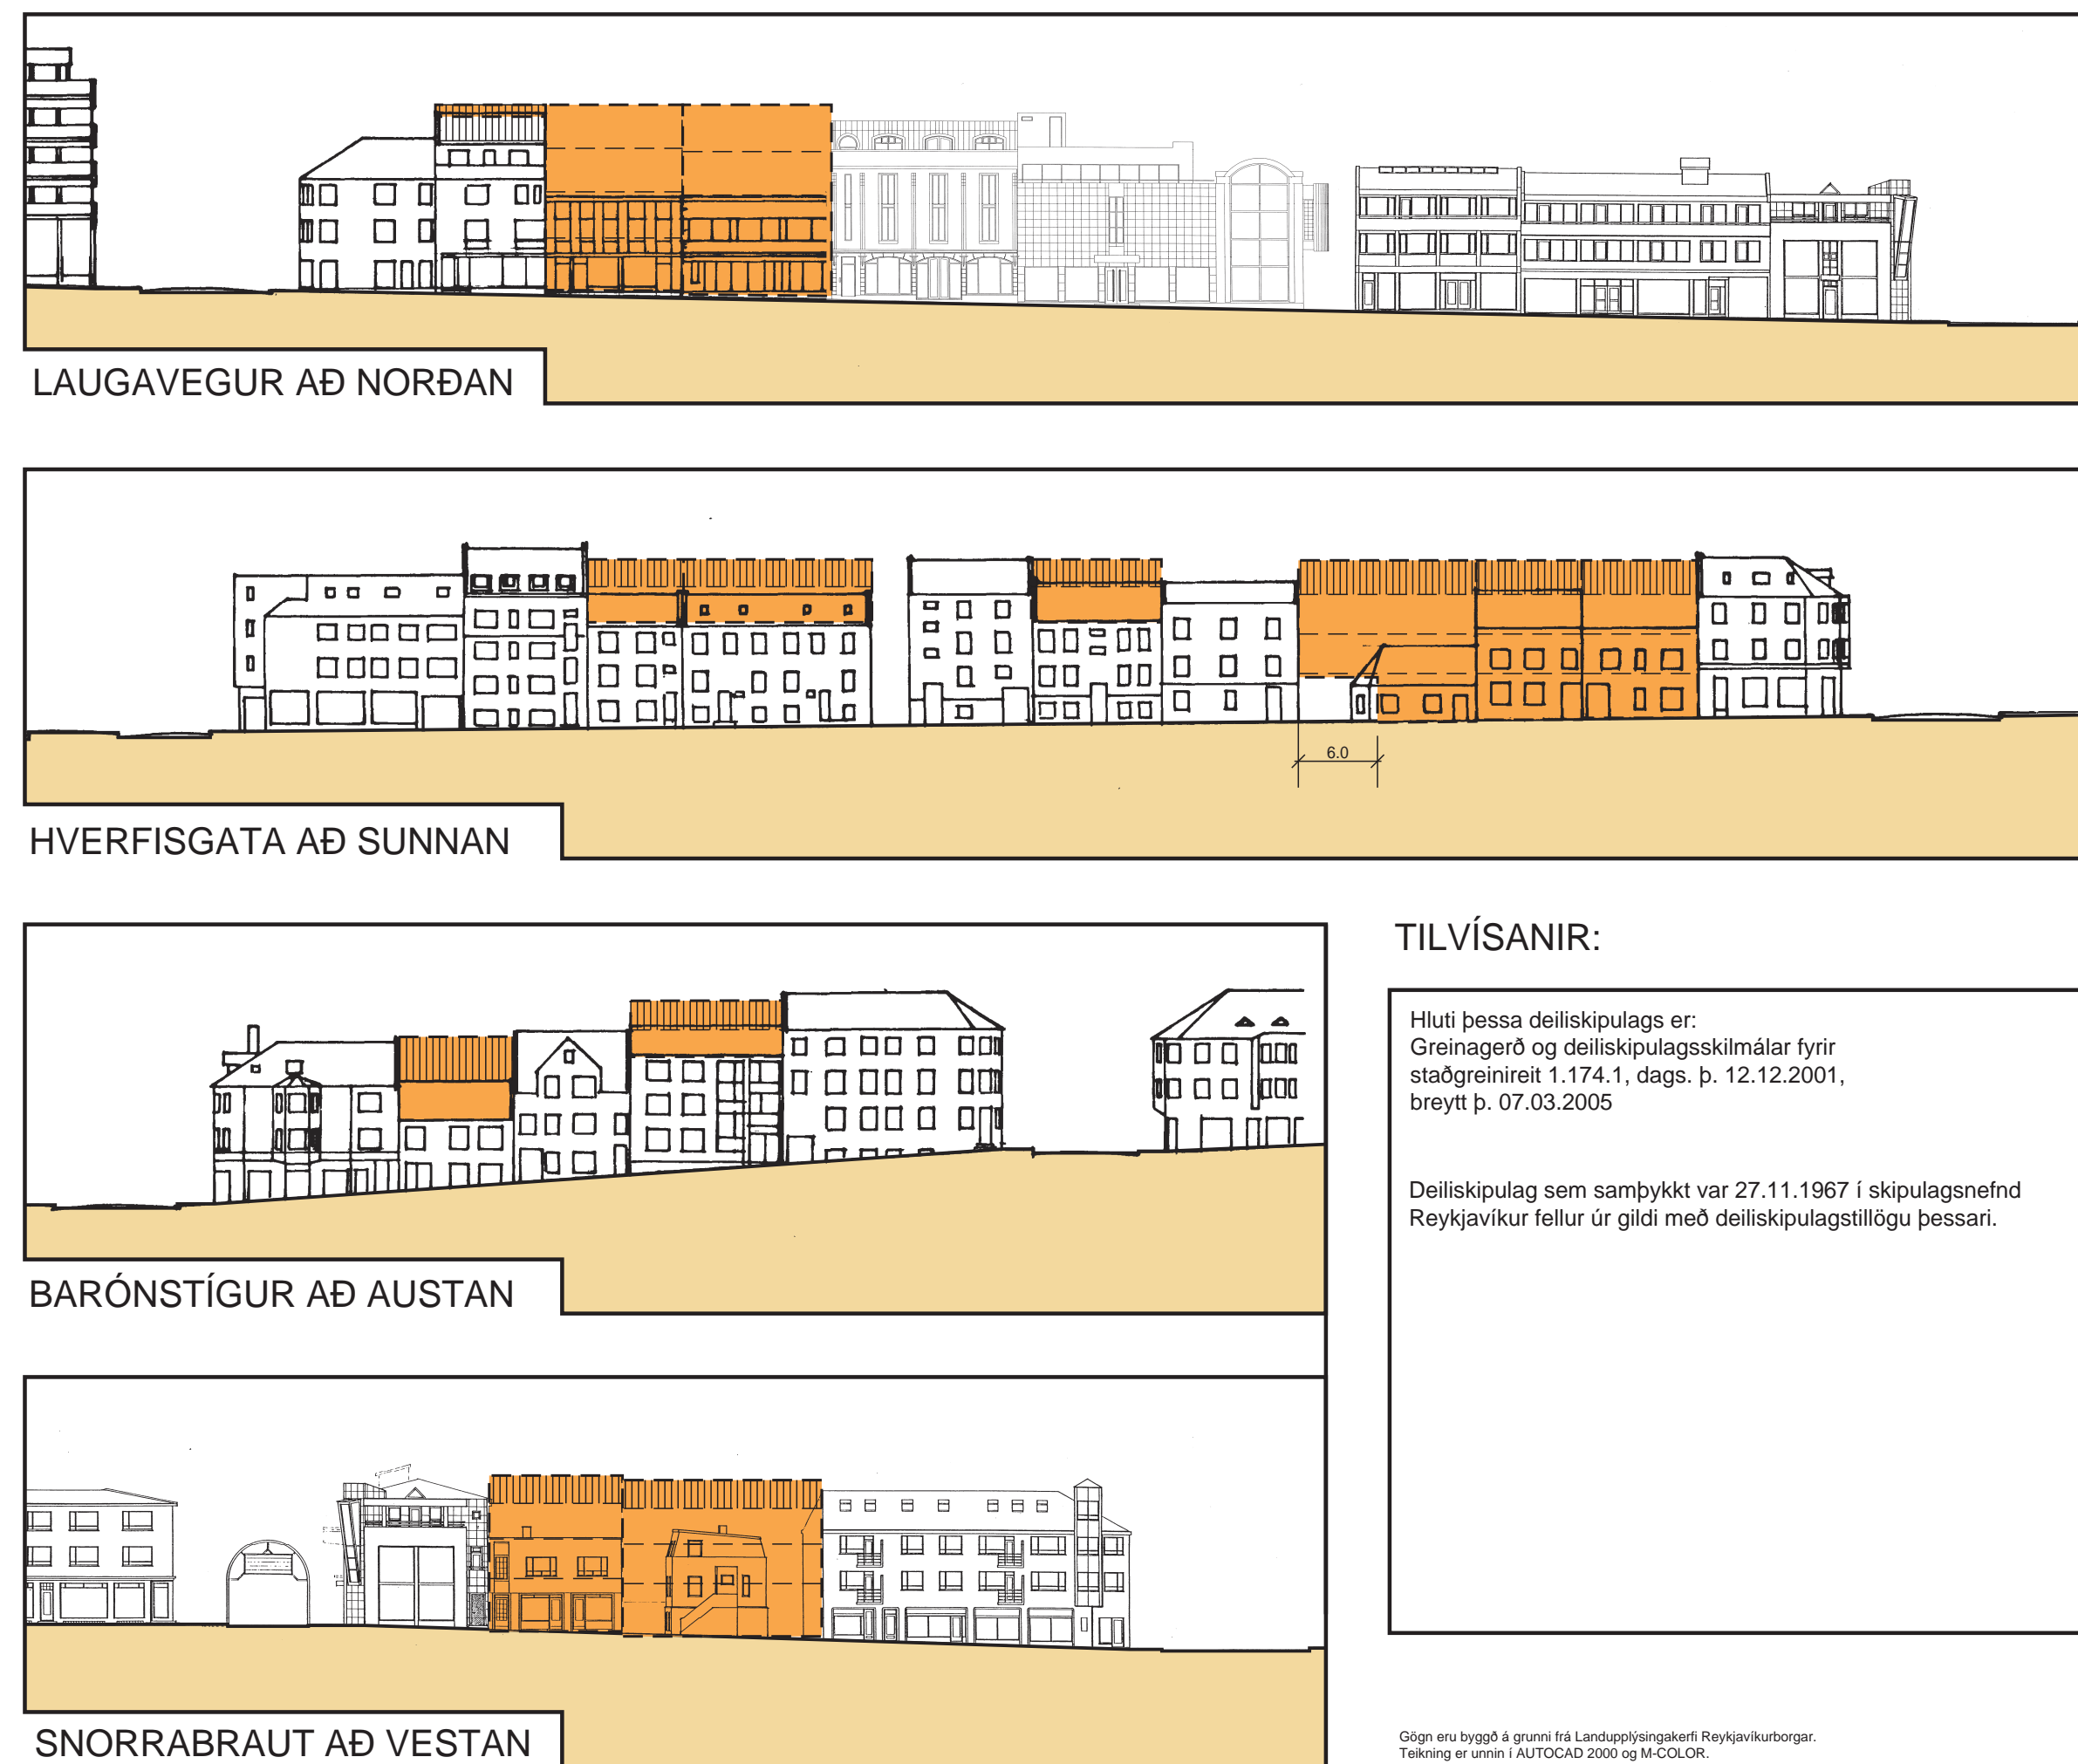

### TILVÍSANIR:

Hluti þessa deiliskipulags er: Greinargerð og deiliskipulagsskilmálar fyrir staðgreinireit 1.174.1, dags. þ. 12.12.2001, breytt þ. 07.03.2005

Deiliskipulag sem samþykkt var 27.11.1967 í skipulagsnefnd Reykjavíkur fellur úr gildi með deiliskipulagstillögu þessari.

- YFIRLITSMYND, STAÐGREINIREITUR 1.174.1
- SKÝRINGAR:**
- MÖRK MIÐBORGAR
  - MÖRK DEILISKIPLAGS
  - MÖRK SKILGREINIS GÖTUSVÆÐIS
  - NÚVERANDI BYGGINGAR
  - NÚVERANDI BYGGINGAR SEM Á AÐ FJARLEGA
  - BYGGINGARREITUR HÁMARK
  - BINDANDI BYGGINGARLÍN
  - BYGGINGARREITUR NEÐANJARÐAR
  - MEGIN MÆNISSTEFNA
  - NÚVERANDI LÓÐAMÖRK
  - NÝ LÓÐAMÖRK
  - (KR) HÆÐIR / KJALLARI / NYTANLEGT RIS
  - (KR) LEYFILEG HÆKKUN HÚSS, HÆÐ OG ÞAKFORM VERÐI Í SAMRÆMI VÍÐ AÐLIGGJANDI HÚS
  - (SP) FJÓLDI BÍLASTÆÐA Á LÓÐ
  - (SP) FJÓLDI BÍLASTÆÐA Í BÍLAEYMSLU
  - (VB) VERNDUN BYGGÐAMYNSTURS
  - (VS) VERNDUN BYGGÐA SVÆÐA
  - (VG) VERNDUN GÖTUMYNDNA, HÚSARADA
  - (V20) VERNDUN 20. ALDAR BYGGINGA
  - (TF) TILLAGA AÐ FRÍÐUN
  - (VM) AÐRAR MINJAR OG MENNINGARVERDMÆTI
  - (1918) BYGGINGAR REISTAR FYRIR 1918
  - (F) ÞEGAR FRÍÐAÐAR BYGGINGAR OG MANNVIRKI
  - H GÓLFKÓTI AÐALHÆÐAR
  - þ ÞAKKÓTI
  - 1948 BYGGINGARÁR
  - 10 GÖTUNÚMER
  - KVÓÐ UM GÖNGULEIÐ
  - KVÓÐ UM AKANDI UMFERÐ
  - INNKYRSLA
  - INNKYRSLA Í BÍLASTÆÐAHÚS / KJALLARA
  - GÖNGUSTÍGUR

Deiliskipulag þetta sem fengið hefur meðhöfð í samræmi við ákvæði 25. gr. skipulags- og byggingarlaga nr. 73/1997 var samþykkt í \_\_\_\_\_ þann \_\_\_\_\_ 2005 og \_\_\_\_\_ þann \_\_\_\_\_ 2005

Tillagan var auglýst frá \_\_\_\_\_ 2005 með athugasemdafrestri til \_\_\_\_\_ 2005.

Auglýsing um gildistöku deiliskipulagsins var birt í B-deild Stjórnartíðnda þann \_\_\_\_\_ 2005

**REYKJAVÍKBORG**  
Skipulags- og byggingarsvið  
BORGARTÚNI 3 · 105 REYKJAVÍK · Sími 563 2340 · FAX 562 3219

VERK: **DEILISKIPLAG VÍÐ LAUGAVEG**

TEKNING: **STAÐGREINIREITUR 1.174.1**

EFTIR: **DEILISKIPLAG**

MKV: 1:500  
BREYTT: 16.06.2005  
BREYTT: 07.03.2005  
DAGS: 12.12.01

NR: **130-003A**

UNDRISKRIFT: \_\_\_\_\_ KT: \_\_\_\_\_

ARKITEKTAR **GUNNAR OG REYNIR SF**

LAUGAVEGI 32b  
101 REYKJAVÍK

SÍMI: 551 1300  
FAX: 552 4911  
NETFANG: arkrgr@simnet.is

TEKNI: \_\_\_\_\_

Gögn eru byggð á grunnfrá Landútgáfunni Reykjavíkurborgar. Tekning er úrrenn 1/AUTOCAD 2000 og MICROSOFT.