


Lóðauppráttur 4.910.0

Mælikvarði 1:1000 (A3)



Lóðir eru tölusettar við Álfabakka

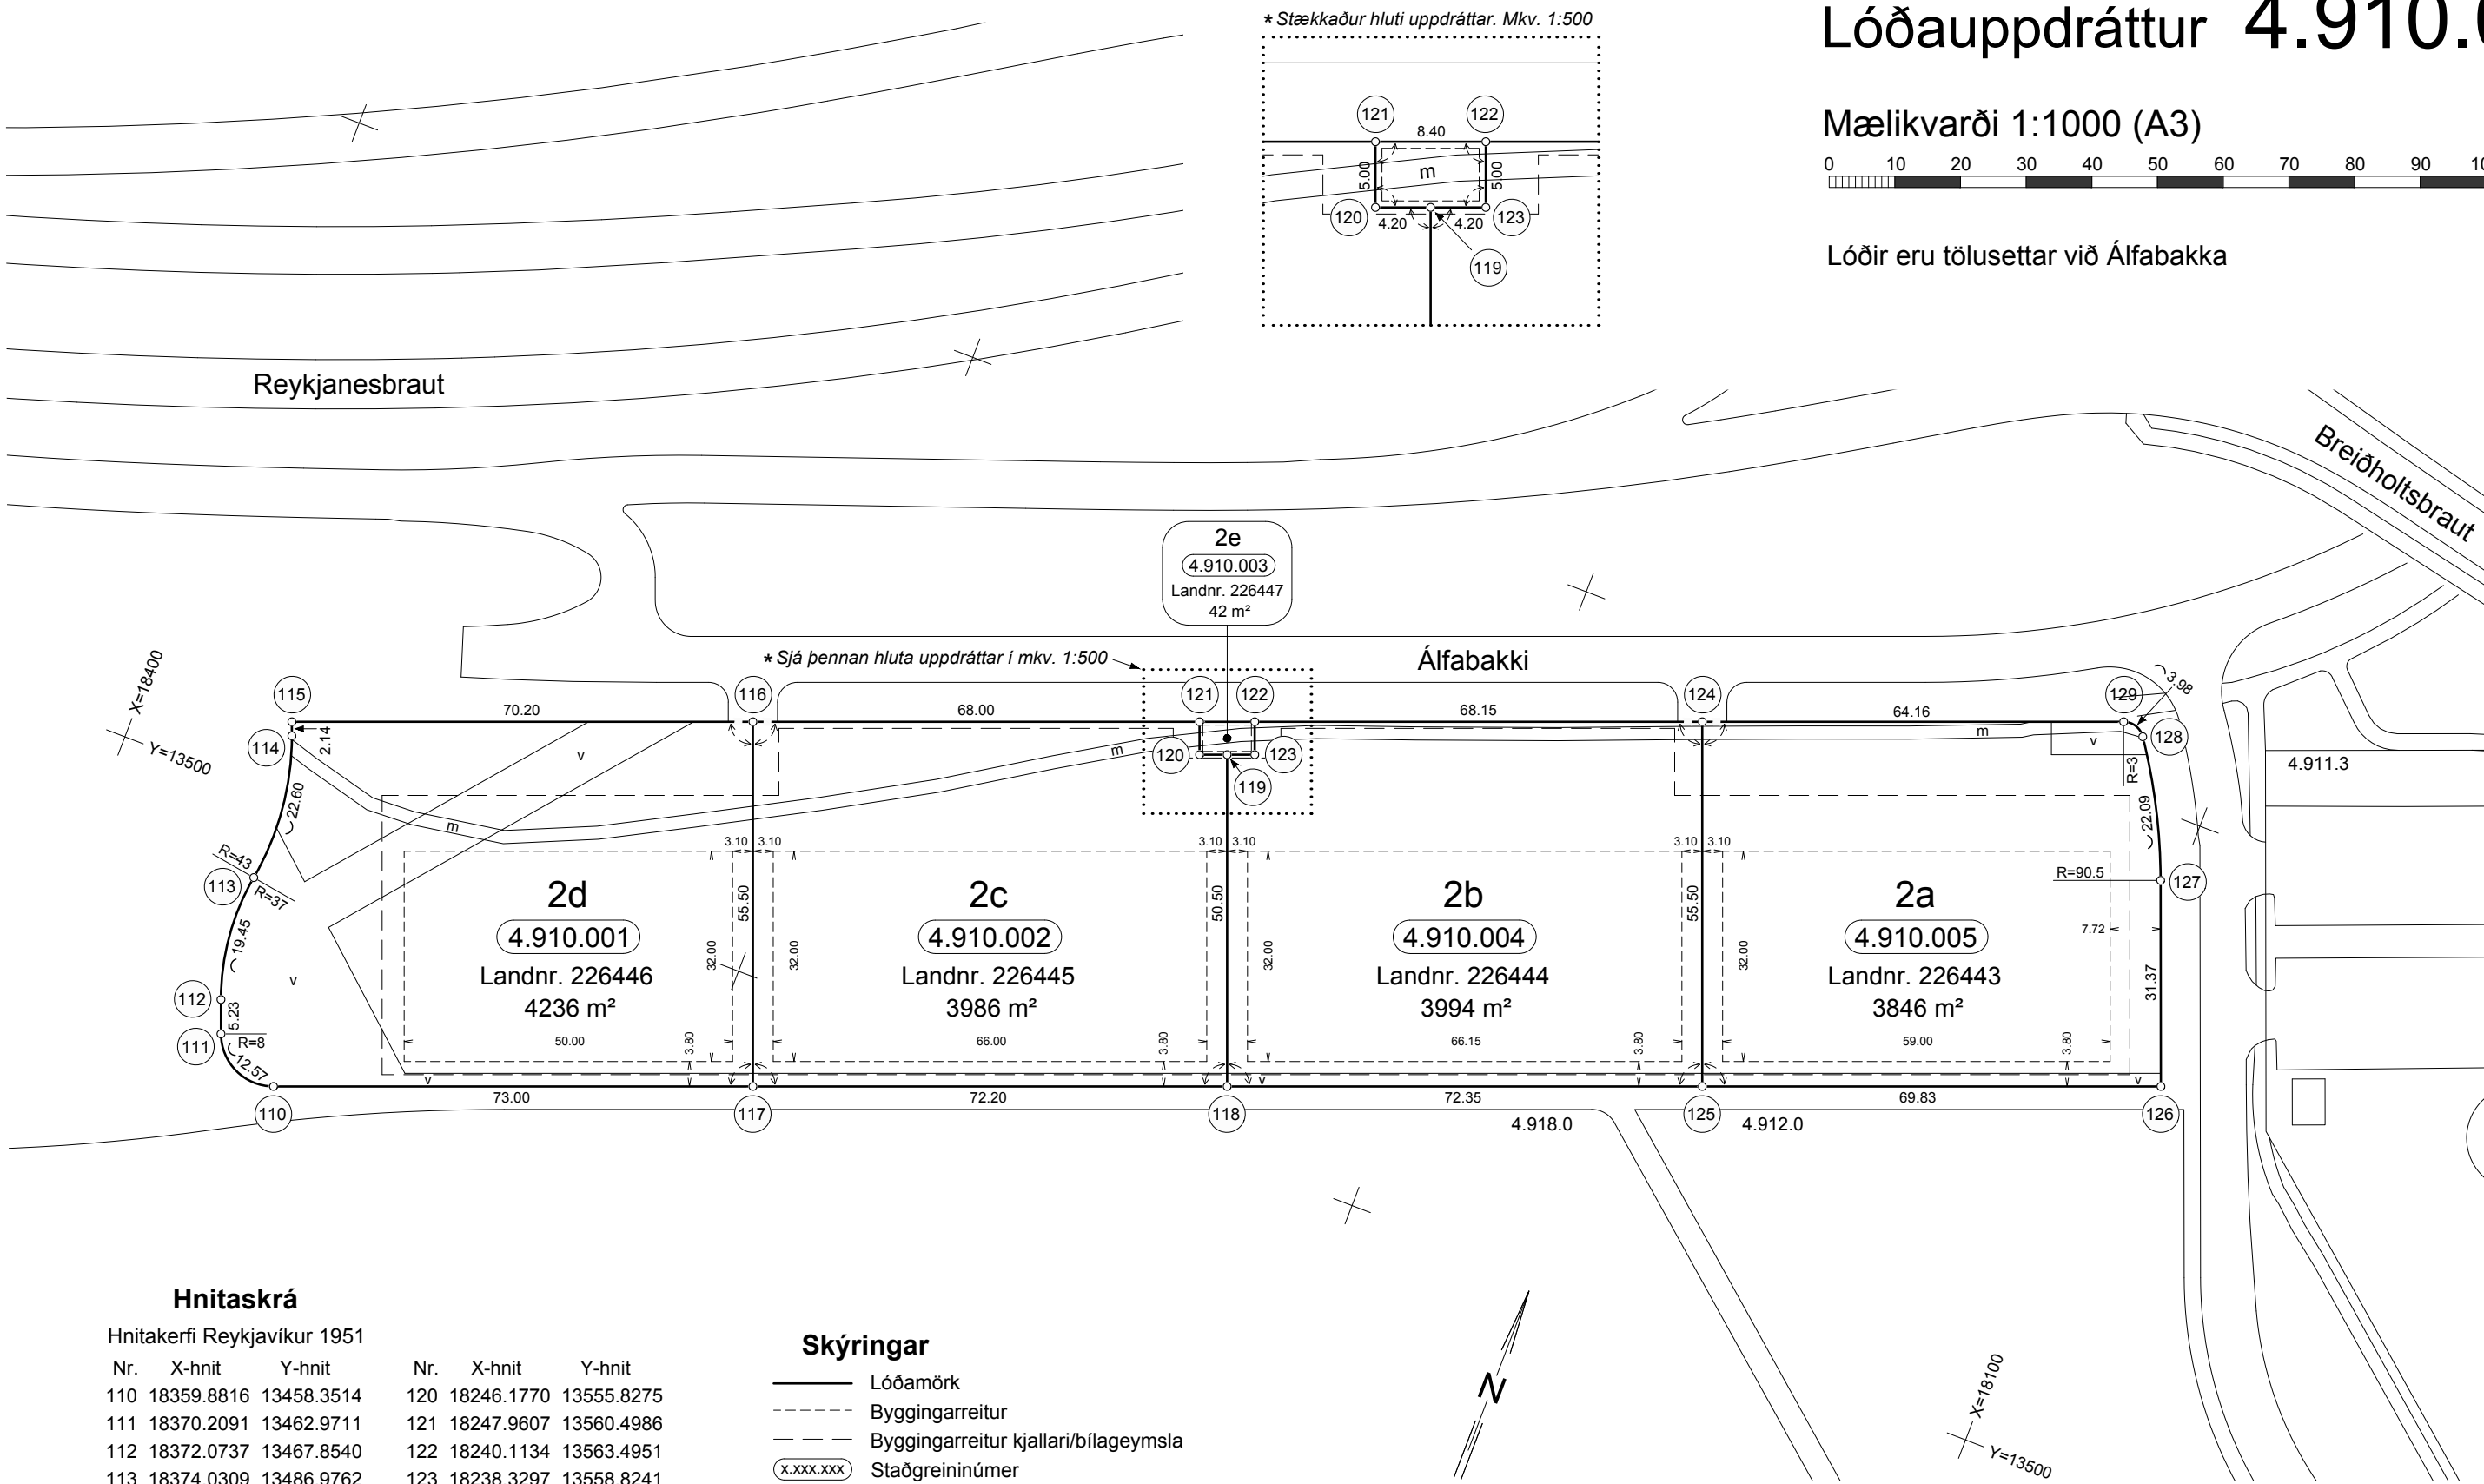

Hnitaskrá

Hnitakerfi Reykjavíkur 1951

Nr.	X-hnit	Y-hnit	Nr.	X-hnit	Y-hnit
110	18359.8816	13458.3514	120	18246.1770	13555.8275
111	18370.2091	13462.9711	121	18247.9607	13560.4986
112	18372.0737	13467.8540	122	18240.1134	13563.4951
113	18374.0309	13486.9762	123	18238.3297	13558.8241
114	18376.3056	13509.1991	124	18176.4473	13587.8066
115	18377.0687	13511.1976	125	18156.6483	13535.9577
116	18311.4867	13536.2406	126	18091.4156	13560.8674
117	18291.6878	13484.3918	127	18102.6490	13590.1527
118	18224.2381	13510.1480	128	18112.9847	13609.6097
119	18242.2534	13557.3258	129	18116.5133	13610.6929

Skýringar

- Lóðamörk
- - - Byggingarreitur
- · - Byggingarreitur kjallari/bilageymsla
- (x.xxx.xxx) Staðgreininúmer
- x m² Stærð lóðar
- ~ x Lengd bogalínu
- ↖ Hornréttar línur
- v Kvöð um lagnir Veitna
- m Kvöð um lagnir Milu



Samþykktir sem þessi lóðauppráttur, gerður 19.01.2018, byggir á: Sjá deiliskipulag sem samþykkt var í umhverfis- og skipulagsráði þann 13.12.2017, samþykkt í borgarráði þann 21.12.2017 og auglýst í B-deild Stjórnartíðinda þann 12.01.2018

Uppdráttur þessi öðlast gildi (ígildi mælilaðs) þegar byggingarfulltrúi hefur samþykkt hann og þegar honum hefur verið þinglýst.



Reykjavíkurborg
Umhverfis- og skipulagssvið
Landupplýsingadeild: 19.01.2018

Fjöldi staðsetning og frágangur bílastæða og innkeyrsla skal vera í samræmi við gildandi deiliskipulag og samþykktir.