

Mæliblað 1.515.2


Reykjavík, 1:500

Útprintun þarf ekki að vera í uppgefnum kvarða.

Y = 18050
X = 24300

Hnitakerfi Reykjavíkur 1951.

Nr:	X-hnit	Y-hnit
193	24372.5956	18075.6999
250	24402.5000	18047.8999
251	24402.5000	18013.9000
255	24372.5957	18050.7000
256	24372.5956	18072.6999
257	24371.0957	18050.7000
258	24371.0958	18072.6998
259	24357.0957	18072.7000
260	24363.5957	18050.6999
268	24347.5955	18053.6999
269	24339.5958	18053.6999
270	24339.5956	18045.8243
271	24347.5957	18067.1999
272	24347.6477	18031.8777
280	24372.5001	18015.3418
281	24354.9672	18019.1998
282	24402.5001	18017.8417
283	24391.5001	18017.8419
284	24387.1700	18015.3418
290	24404.5306	18005.7379
406	24401.0575	18050.7000
407	24363.5956	18041.0852
408	24367.3001	18036.7000
409	24367.3001	18041.0852
410	24407.8462	18004.3999
411	24405.5562	18003.3968
502	24405.2000	18050.6000
503	24416.8688	18050.5998
504	24416.8688	18053.5999
505	24403.9574	18053.6000
551	24402.7312	18011.9000
560	24391.5000	18033.7000
561	24391.5001	18030.7000
562	24396.5000	18033.7000
563	24396.5000	18030.7000
264	24391.5000	18036.7000
265	24372.5000	18036.7000
267	24363.5957	18053.7000
601	24432.1171	18050.6000
602	24420.4890	17984.2619
607	24429.4294	18075.7000
648	24436.2611	18011.9000
685	24417.2831	17982.8578
693	24438.4360	17992.1239
703	24432.1161	17957.7180
704	24441.9411	17962.0219

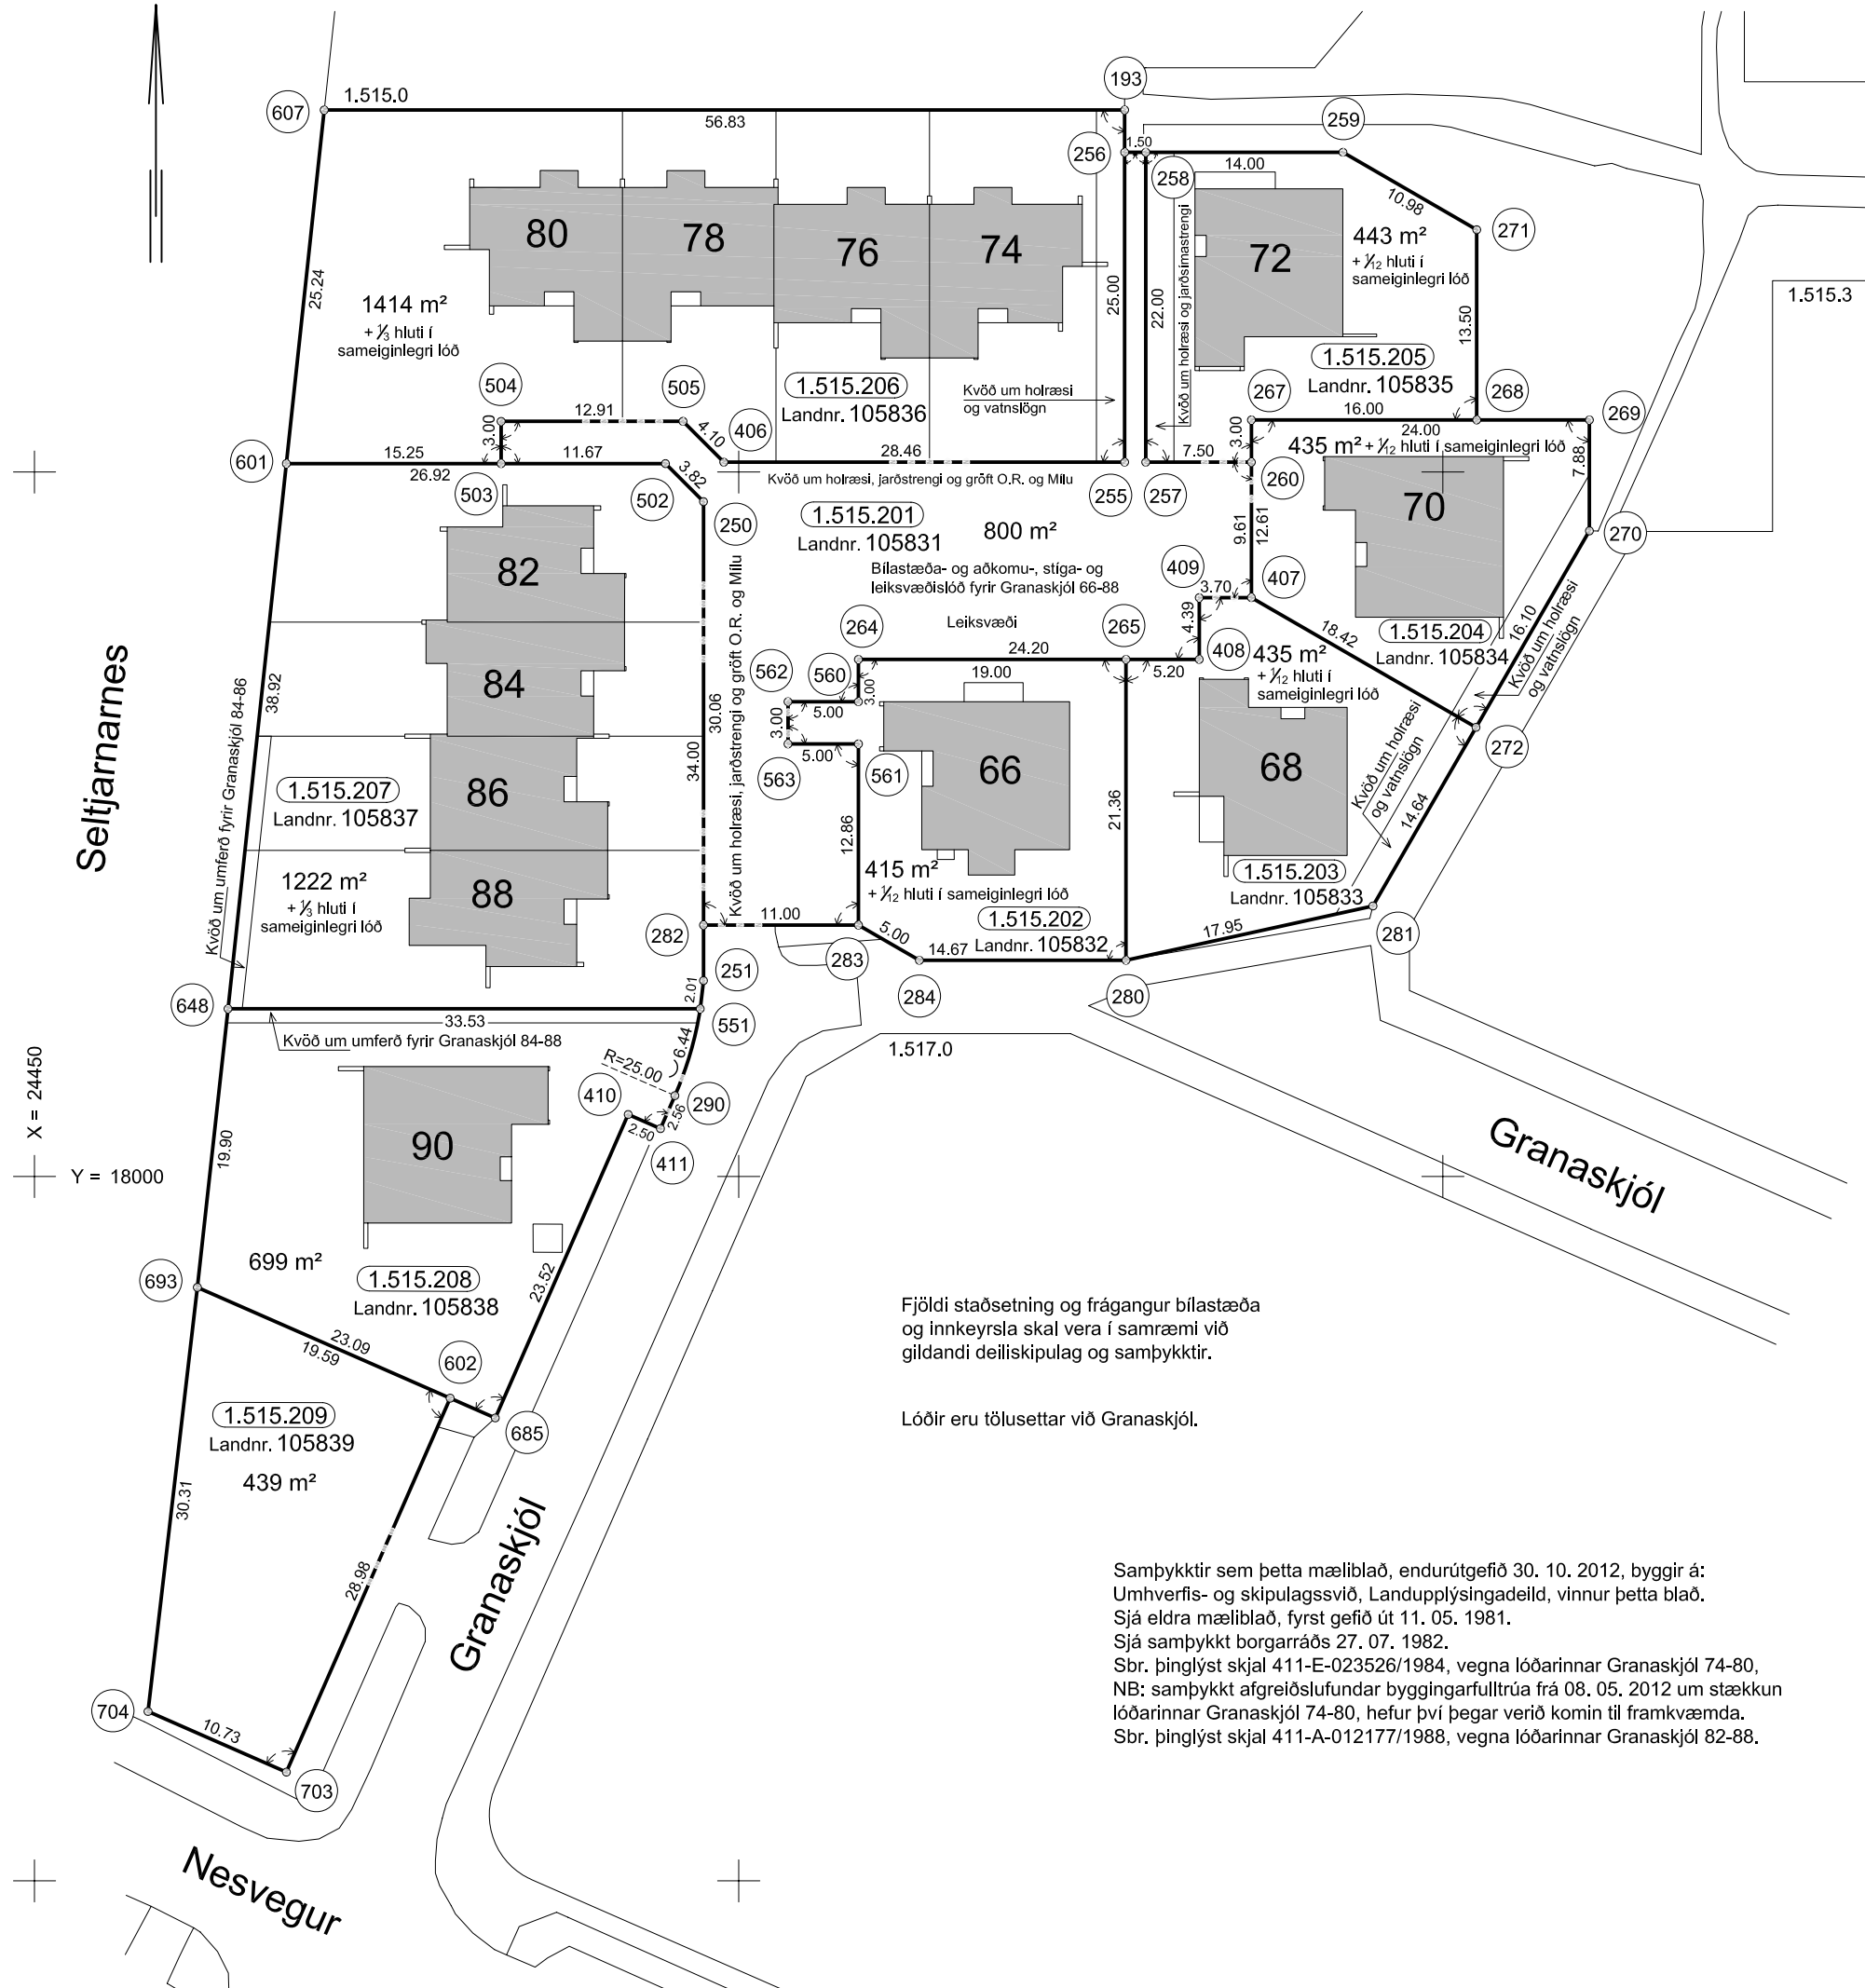

Fjöldi staðsetning og frágangur bílastæða og innkeysla skal vera í samræmi við gildandi deiliskipulag og samþykktir.

Lóðir eru tölusettar við Granaskjól.

Samþykktir sem þetta mæliblað, endurútgefið 30. 10. 2012, byggir á: Umhverfis- og skipulagssvið, Landupplýsingadeild, vinnur þetta blað. Sjá eldra mæliblað, fyrst gefið út 11. 05. 1981. Sjá samþykkt borgarráðs 27. 07. 1982. Sbr. þinglýst skjal 411-E-023526/1984, vegna lóðarinnar Granaskjól 74-80, NB: samþykkt afgreiðslufundar byggingarfulltrúa frá 08. 05. 2012 um stækkun lóðarinnar Granaskjól 74-80, hefur því þegar verið komin til framkvæmda. Sbr. þinglýst skjal 411-A-012177/1988, vegna lóðarinnar Granaskjól 82-88.