

ADALSKIPULAG REYKJAVÍKUR 2010-2030

- Sniðlegt auglýsingaskilti
- Mörk skipulagsvæða
- Opin svæði til sérstakra nota
- Lóamörk
- Stærð lóðar í fermetrum
- Hámarks byggingarmagn
- Birtandi byggingarlína
- Öbundin byggingarlína
- Nýverandi byggingar
- Verndað byggðamyntur
- Nyb
- Byggingarrettur, hámark
- Nyb
- Byggingarrettur, hornskotinn eða innreginn
- Bilgæmsla undir garði
- Innakstur í bilgæmslu (staðsetn. ekki bundin)
- Nýtingarhlutfall lóðar án gæmsla og bilgæmsla
- Fjöldi hæða í húsi
- Göngu- og hjólaðastígar
- Spennisáð
- Tré í götur, fjóki og staðsetning kaldbolandi
- Fjóðýsing
- Sorpgryfir á séríðum, fjóki og staðsetning ekki bundin endanleg staðsetning stór, meðhöndl

BREYTT			
2014.11.01			
HEFI VERKS			
HLÍÐARENDI			
DEILISKIPULAGSBREYTING			
HEFI TERNINGAR:			
DEILISKIPULAG			
DAGS:	2014.04.28	MYNAD:	JL, KÁ
VERND:		TYPP:	JL
		TERND:	KÁ
		SKALA:	1:1000
ALARK arkitektar ehf.		DALVEGI 18 201 KÖPUNGD 101 334 REYKJ FAX: 534 8818 43.501.153-1408 alark.is	
JAVOÐ EML. LINDAL ARKITEKT F.N. KT. 010057-3225		KRISTJAN ÁSGERÐSSON ARKITEKT F.N. KT. 140056-4309	
			S 02



Hluti af vinningstillögu í samkeppni um framtíð Vatnsmýrar, unnin af Graeme Massie arkitektum. Sporöskjulaga svæði afmarkar skipulagssvæðið, sem líta má á sem 1.áfanga í Vatnsmýrarskipulagi. Uppdráttur ekki í kvarða.

BREYTT			
2014.11.01			
HEITI VERKS:			
HLÍÐARENDI			
DEILISKIPULAGSBREYTING			
HEITI TERNINGAR:			
SKÝRINGARUPPDRÁTTUR			
DAGS:	2014.04.28	HAUÐAG:	JL, KÁ
VEÐUR:		FRÍÐ:	JL
		TERNA:	KÁ
KVAÐ:	1:1000		
ALARK arkitektar ehf.		DALVEIÐ 18 201 KÖPUNOÐ 101 SM 534 8800 FAX 534 8818 KT 501 153-2400 www.alark.is	
JAVOÐ EMIL LINDAL ARKITEKT FM KT: 050657-3229 BREITLAW ÁÐERSSON ARKITEKT FM KT: 140256-4326		S 03	

Skuggavarp mars/september



Kl. 10:00

Skuggavarp júní



Kl. 10:00



Kl. 13:00



Kl. 13:00



Kl. 16:00



Kl. 16:00



Kennisnið 1:1000




Yfirlitsmynd úr suðri



Götusneiðingar 1:1000

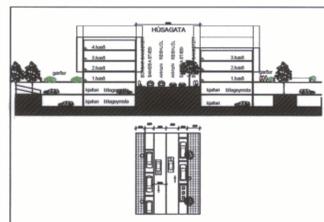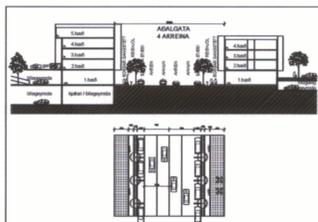

Landsneiðing 1:2000

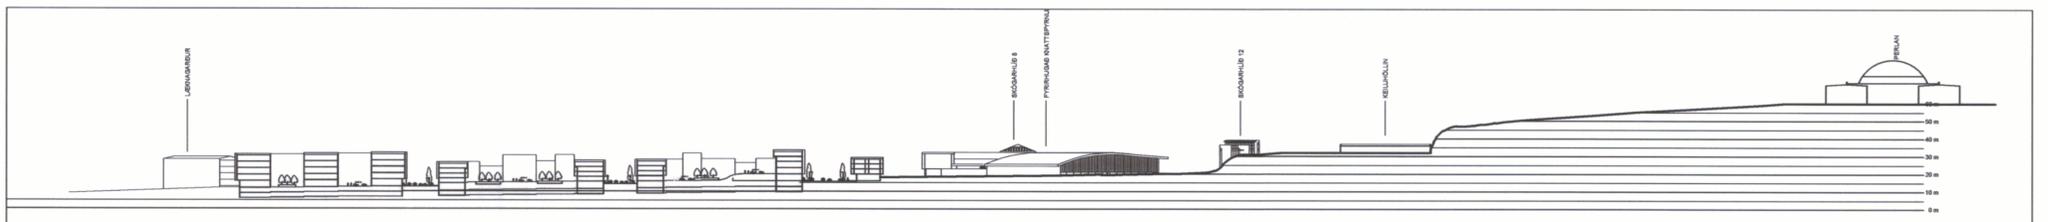

Snorrabrautarás



Húsagata



Mismunandi hæðir og karakter útlita



Fjölbreytt útlit reita C,D,E,F



BREYTT 2014.11.01			
HEITI VERKS HLÍÐARENDI			
DEILISKIPULAGSBREYTING			
HEITI TEGNINGAR SKÝRINGARUPPDRATTUR			
DAGI: 2014.04.28	FRAMM: JL, KÁ	TYRIF: JL	TEKNAÐ: KÁ
SKYR: 1:2000	SKYR: 1:2000, 1:1000		
ALARK arkitektar ehf.			DALEGI 18 201 1050000 SÍMI 534 8000 FAX 534 8010 KÍ.001 183-2408 alark@alark.is www.alark.is
JANUS SMIL LINDAL ARKITEKT F.M. KÍ. 028857-3229 HREISLAV AGGREGSÖNN ARKITEKT F.M. KÍ. 148856-4329			S 04