



ÚLFARSÁRDALUR - DEILISKIPULAG - BREYTING Á DEILISKIPULAGI/NÝTT DEILISKIPULAG

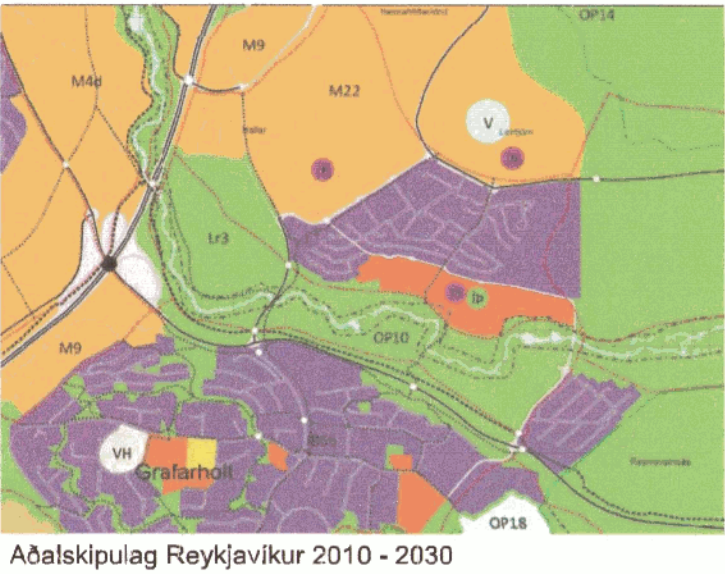

SKÝRINGAR:



BREYTT AD LOKNUM AUGLÝSINGATÍMA 15.09.2017
Sjá nánar greinargerð og skilmála.
GÖGN LAGFERÐ SAMKVÆMT AÐENDINGUM
SKIPULAGSSTOFNUNAR 06.02.2018
Sjá nánar greinargerð og skilmála.

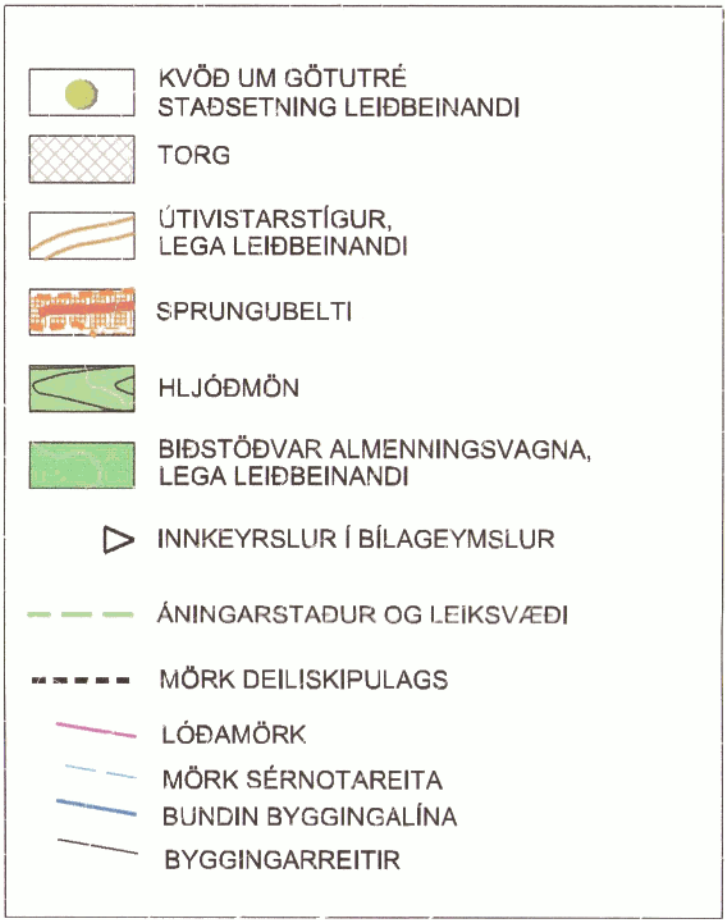


DEILISKIPULAG. Úlfarsárdalur, Reykjavík	
STADGREINIR	Umhverfis- og skipulagssvið RVK
VERKKAUPI:	KENNITALA VERKKAUPLA: 570480-0149
EFNI:	
MÁLKVARÐI:	DEILISKIPULAGSUPPRÁTTUR
FRUMSTÆRS BLAÐ:	1: 1500
TEIKNAD:	A1
YFIRFARID:	GM, bb, AEK
DAGSETNING ÚTGAFU:	VERKNR: 1542
	TEIKN. NR: 001
	ENDURSK.: A

VA ARKITEKTAR
borgartúni 6
105 reykjavík
kt: 450400-3510
sími: 530 6990
fax: 530 6991
vaarkitektar@vaarkitektar.is
www.vaarkitektar.is

LANDMÖTUN
landmotun@landmotun.is
www.landmotun.is

ÚTGEFANDI: Richard Ó. Briem KT: 210850-4499

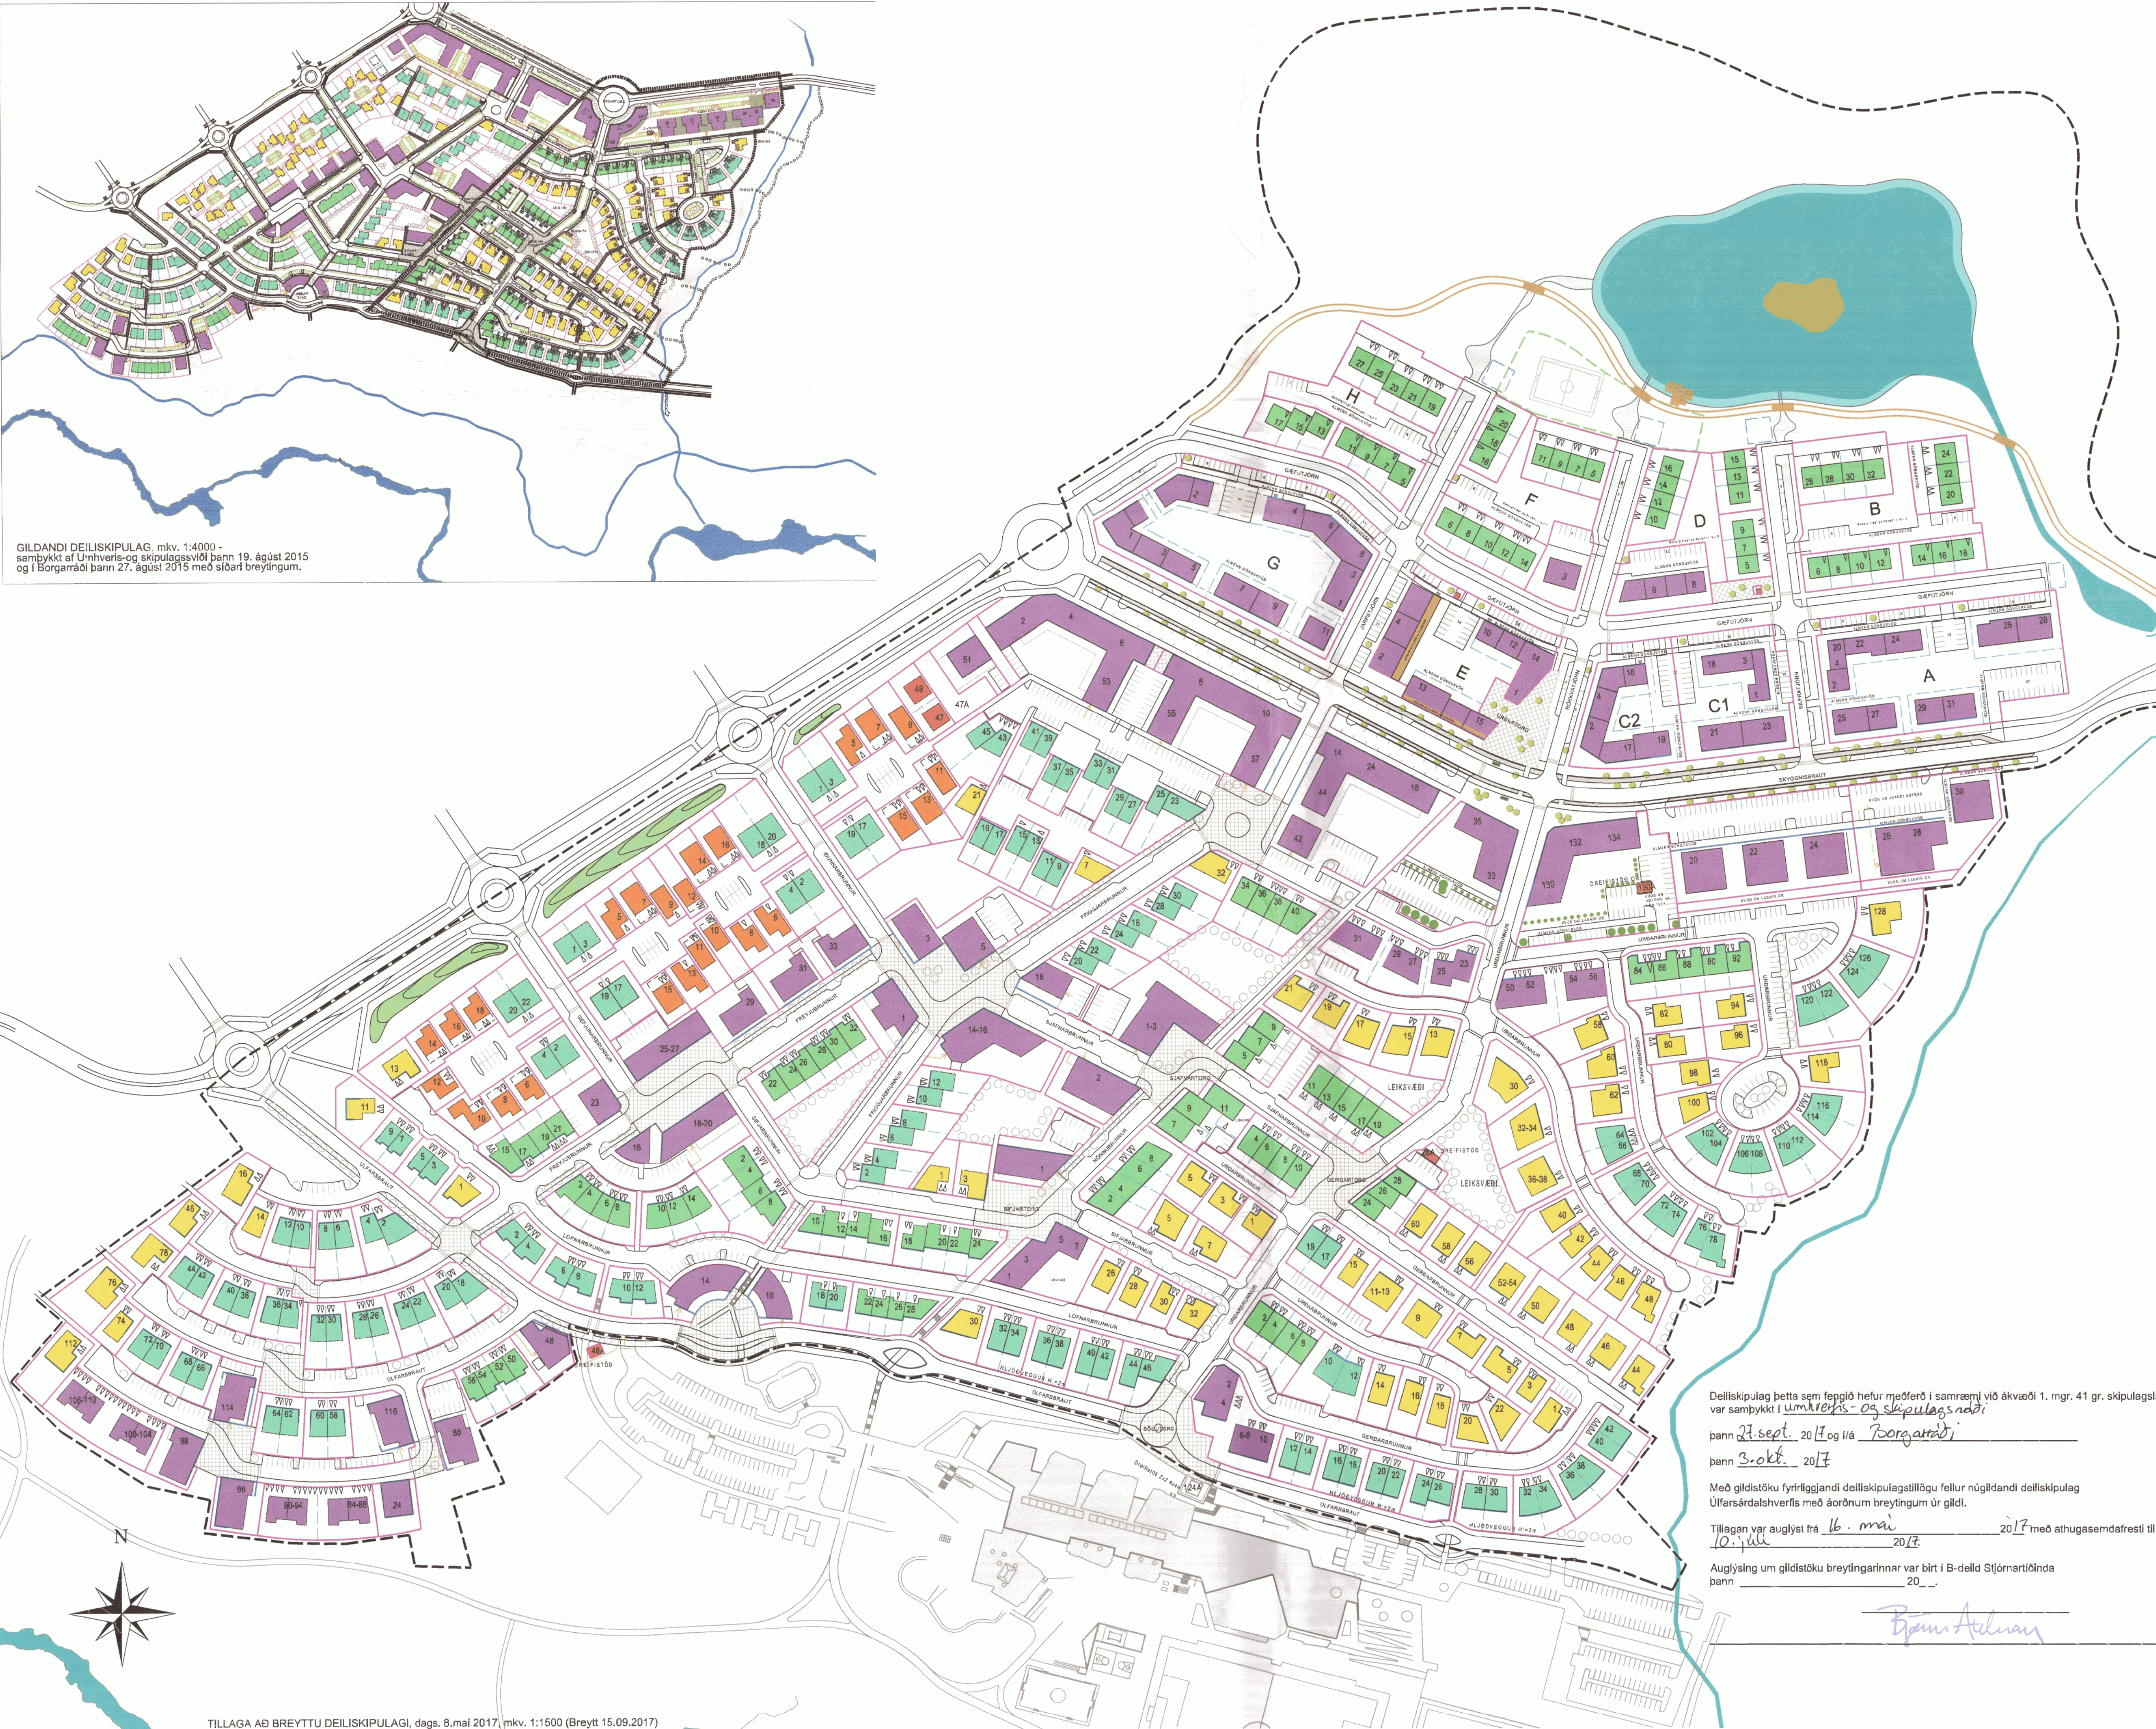

Deiliskipulag þetta sem fengið hefur meðferð í samræmi við ákvæði 1. mgr. 41 gr. skipulagslaga nr.123/2010 var samþykkt í Umhverfis- og skipulagsnáði þann 27. sept. 2017 og í Borgarráði þann 3. okt. 2017


Með gildistöku fyrirbyggjandi deiliskipulagstillögu fellur mógildandi deiliskipulag Úlfarsárdalshverfis með áörðum breytingum úr gildi.

Tillagan var auglýst frá 16. maí 2017 með athugasemdafrestil til 10. júní 2017.


Auglýsing um gildistöku breytingarinnar var birt í B-deild Stjórnartíðinda þann 20. júní 2017.

Björn Aðalman


TILLAGA AÐ BREYTTU DEILISKIPULAGI, dags. 8.mai 2017, mkv. 1:1500 (Breytt 15.09.2017)

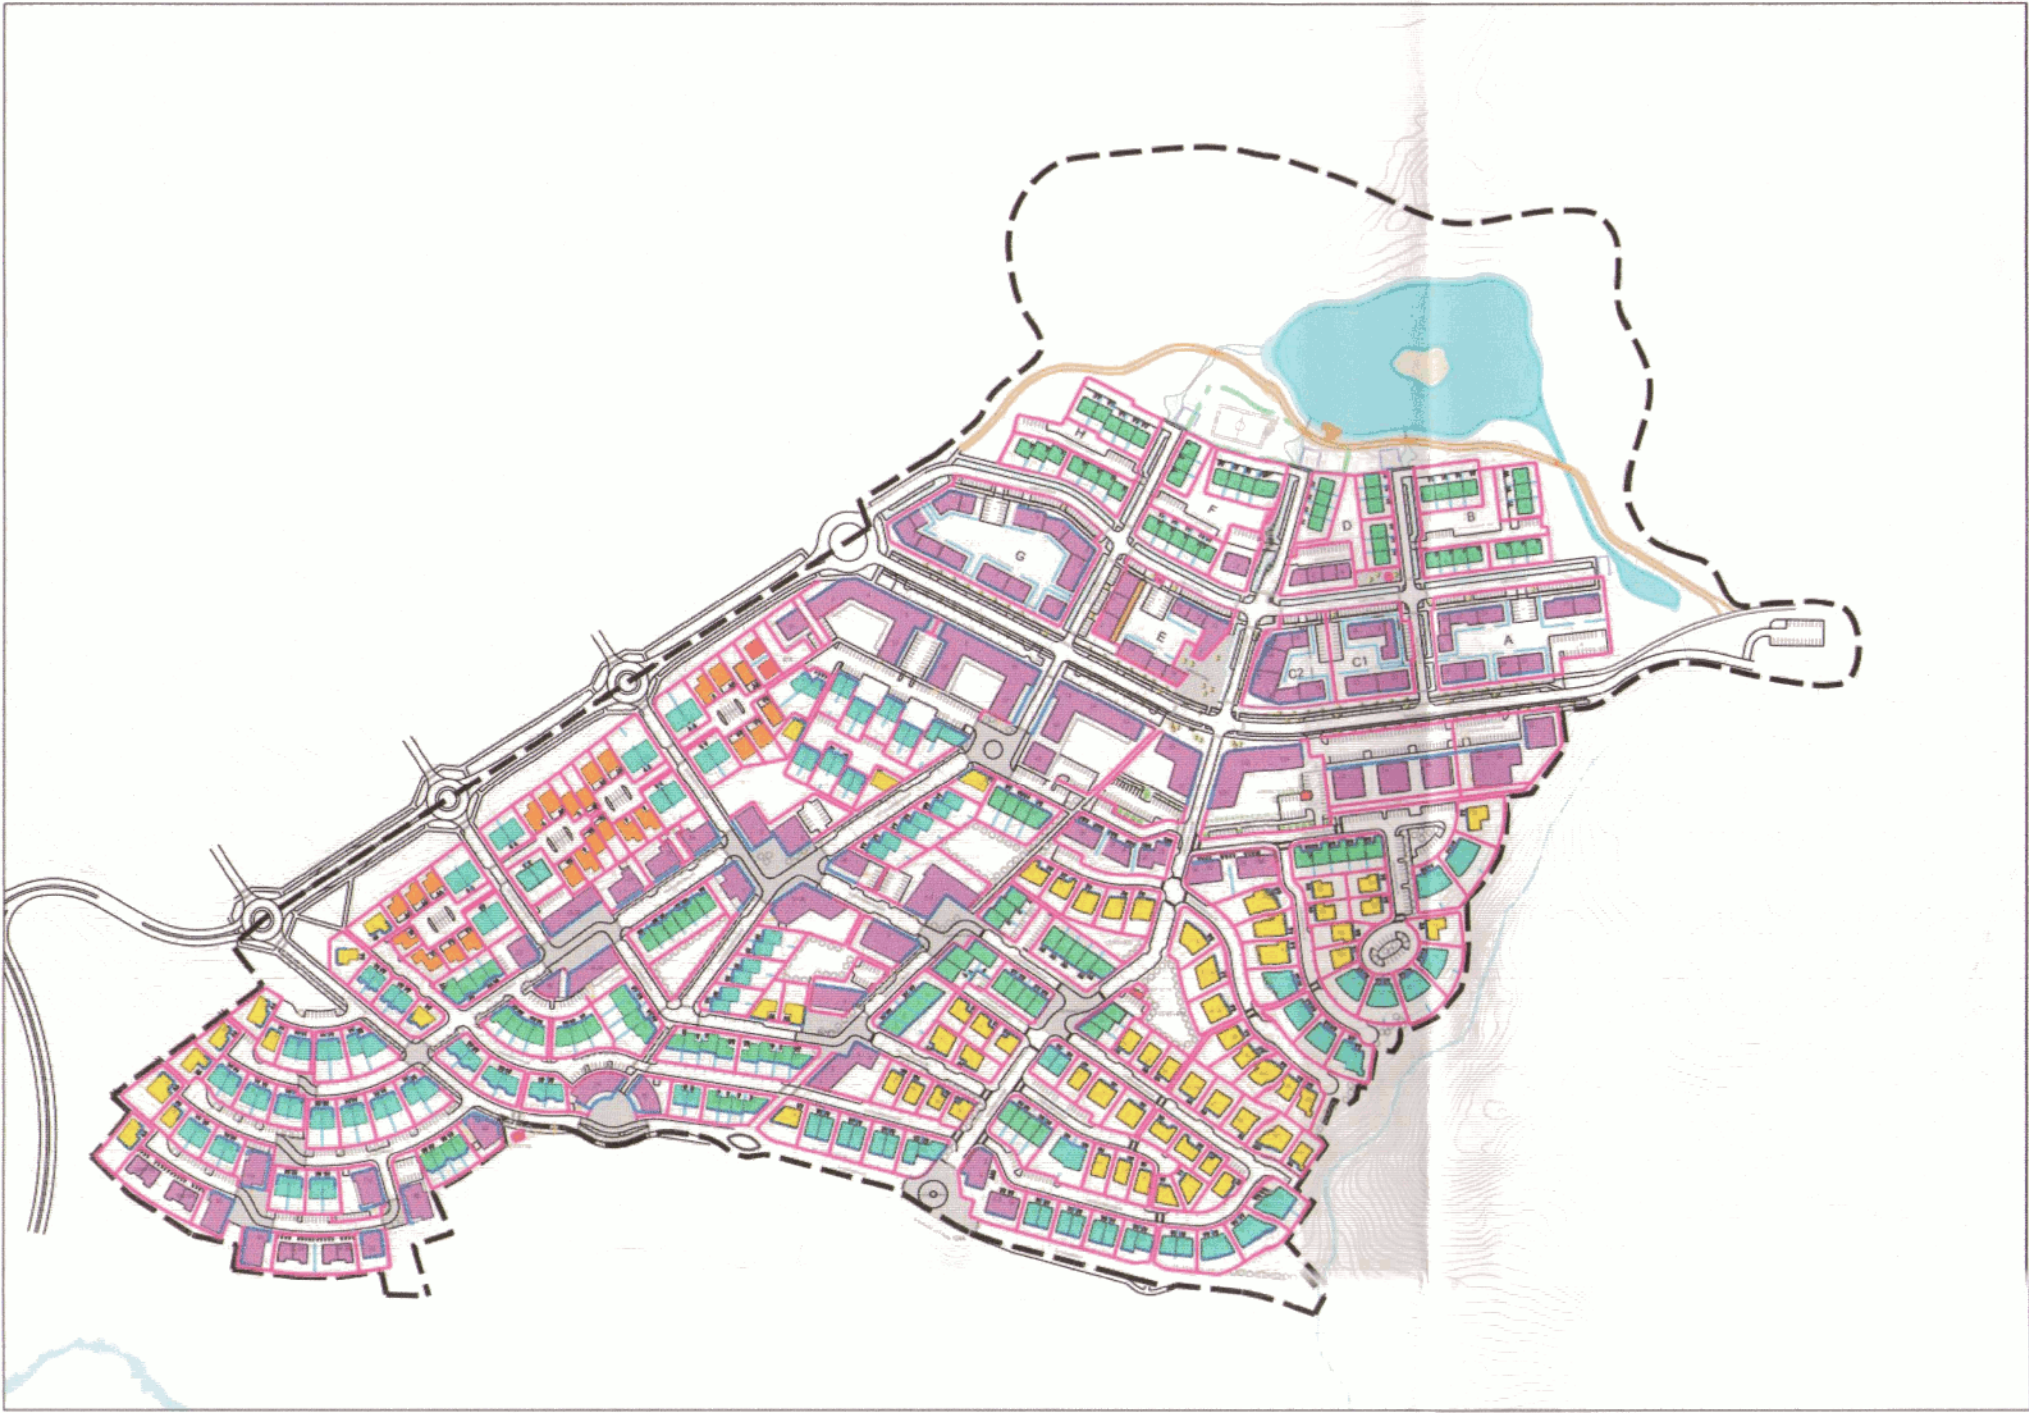

TILLAGA AÐ BREYTTU DEILISKIPULAGI ÚLFARSÁRDALUR, dags. 8.mai 2017, mkv. 1:5000

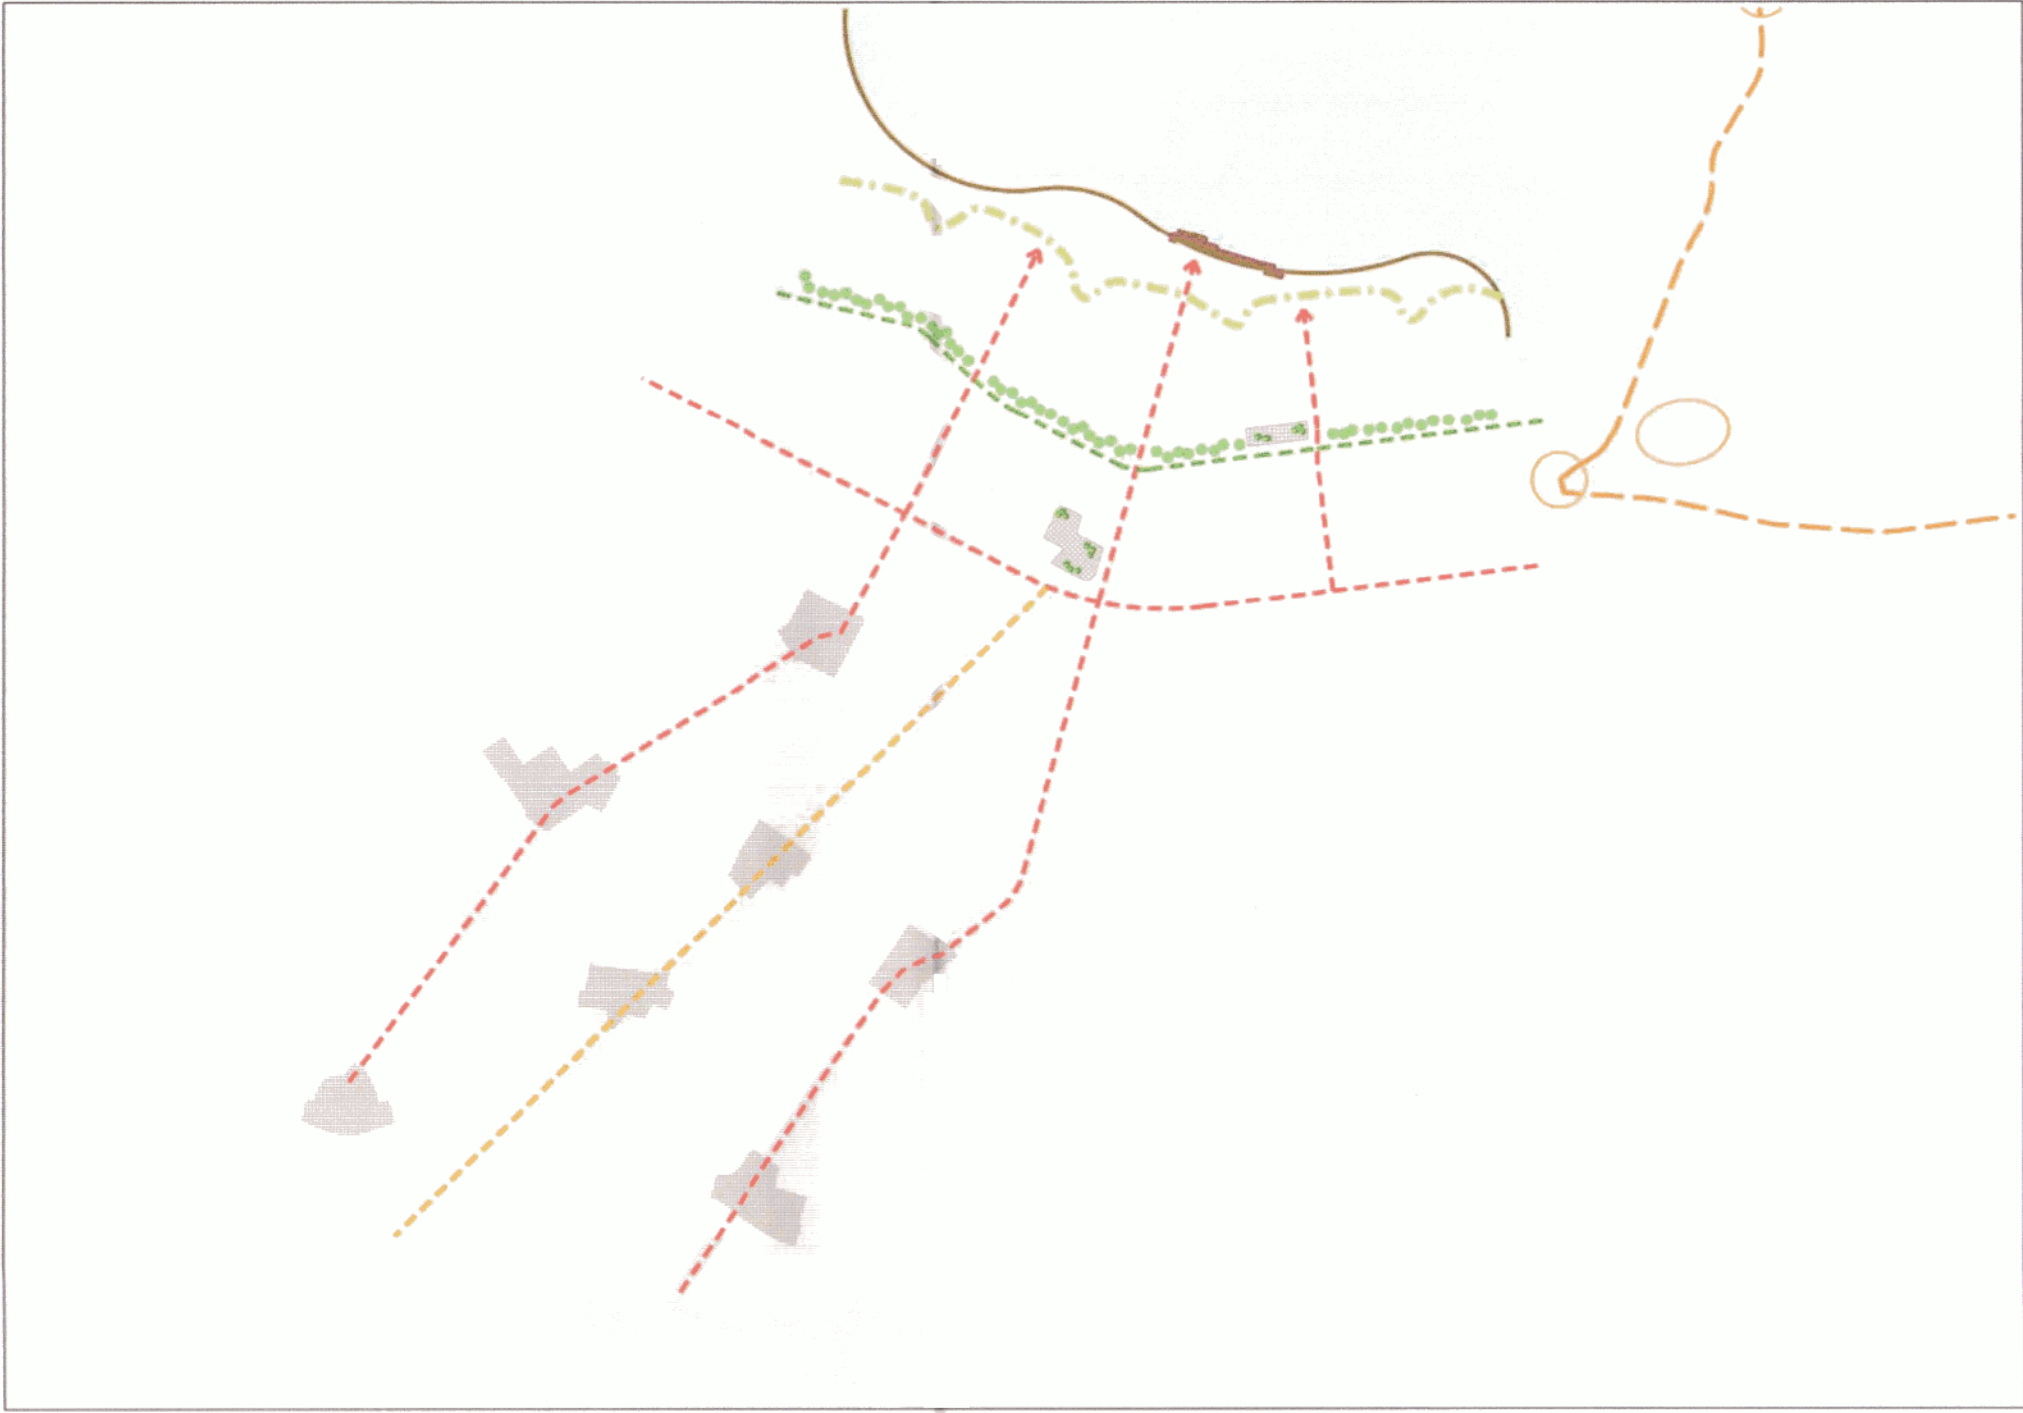

SKÝRINGARMYND - HUGMYNDAFRÆÐI OG TENGINGAR, dags. 8.mai 2017, mkv. 1:4000

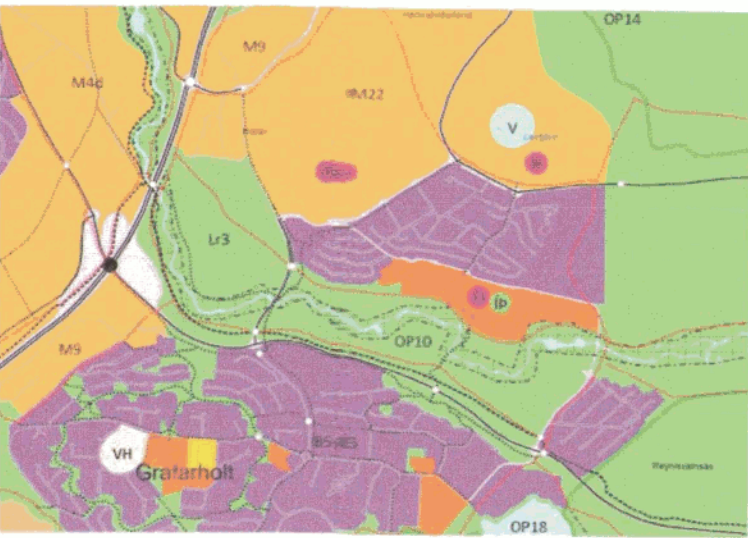

BREYTT AÐ LOKNUM AUGLÝSINGATÍMA 15.09.2017
Sjá nánar greinargerð og skilmála.

SKÝRINGAR:

BYGGINARREITIR

- FJÖLBÝLI
- RADHÚS
- PARHÚS
- EINBÝLISHÚS
- SÉRBÝLISHÚS
- BYGGINGAREITUR FYRIR
BÍLAGEYMSLUR NEDANJARÐAR
- VERSLUN OG ÞJÓNUSTA
- STOFNANIR
- DREIFISTÓÐ

- KVÓÐ UM GÖTUTRÉ
STADSETNING LEIÐBEINANDI
- TORG
- ÚTIVISTARSTÍGUR,
LEGA LEIÐBEINANDI
- BIÐSTÖÐVAR ALMENNINGSVAGNA,
LEGA LEIÐBEINANDI
- INNKEYRSLUR Í BÍLAGEYMSLUR
- ÁNINGARSTADUR OG LEIKSVÆÐI
- MÖRK DEILISKIPULAGS
- LÖÐAMÖRK
- MÖRK SÉRNOTAREITA
- BUNDIN BYGGINGALINA
- BYGGINGARREITIR

DEILISKIPULAG.
Úlfarsárdalur, Reykjavík

STADGREINIR
VERKKAUPI: Umhverfis- og skipulagssvið RVK
KENNITALA VERKKAUJA: 570480-0149

NÚMER 2 AF 4

EFNI: SKÝRINGARUPPDRAÓTTUR
1: 1000

MÆLIKVARDI: FRUMSTÆRD BLADS: TEIKNAD: YFIRFARID: DAGSETNING ÚTGÁFU:

105 reykjavík
GM, ÞP, AEK
RÖB
08.05.2017


VERKNR: 1542
TEIKN. NR. 002
ENDURSK.: A

VA ARKITEKTAR
borgartúni 6
105 reykjavík
hl: 450400-3510
sími: 530 6990
fax: 530 6991
vaarkitektar@vaarkitektar.is
www.vaarkitektar.is

LANDMÖTUN
landmotun@landmotun.is
www.landmotun.is

ÚTGEFANDI: Richard Ó. Briem KT: 210850-4499


TILLAGA AÐ BREYTTU DEILISKIPULAGI LEIRTJARNARHVERFI, dags. 8.mai 2017, mkv. 1:1000

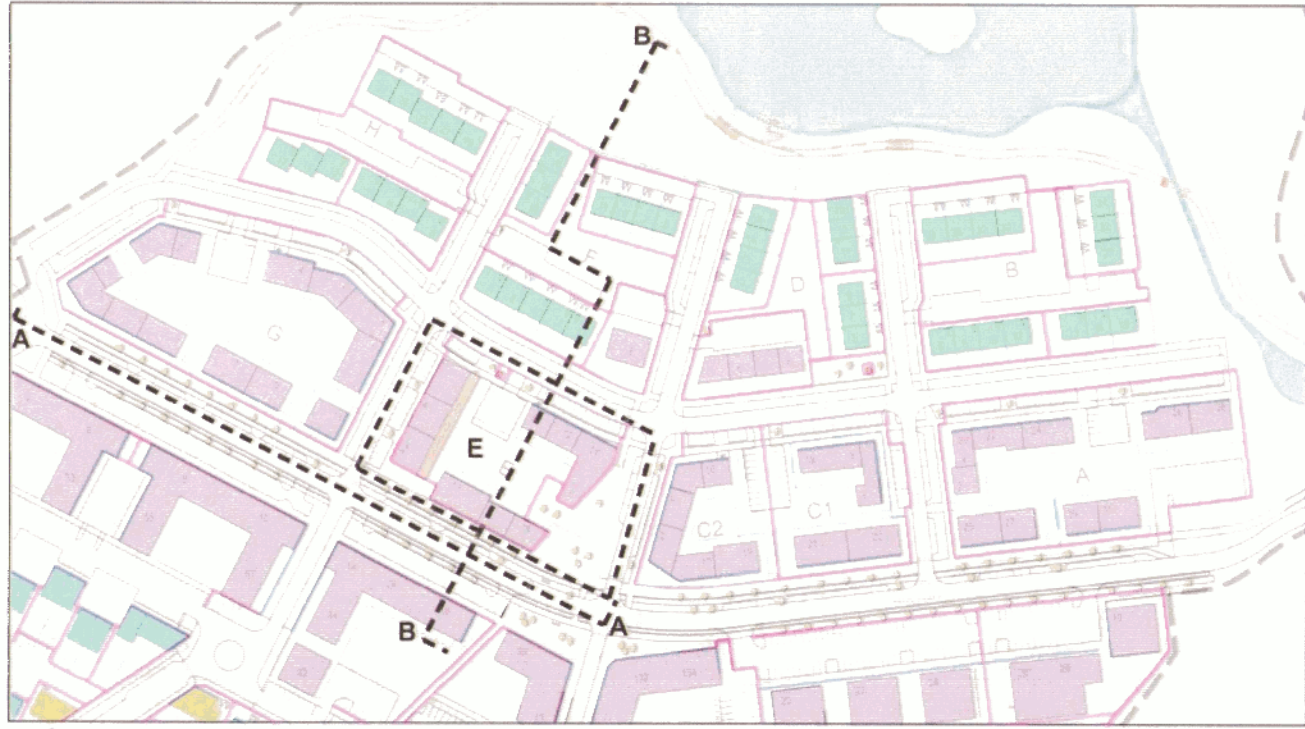


SKÝRINGARMYND, sniðlinur og reitir




TILVÍSUNARMYNDIR - STADARANDI

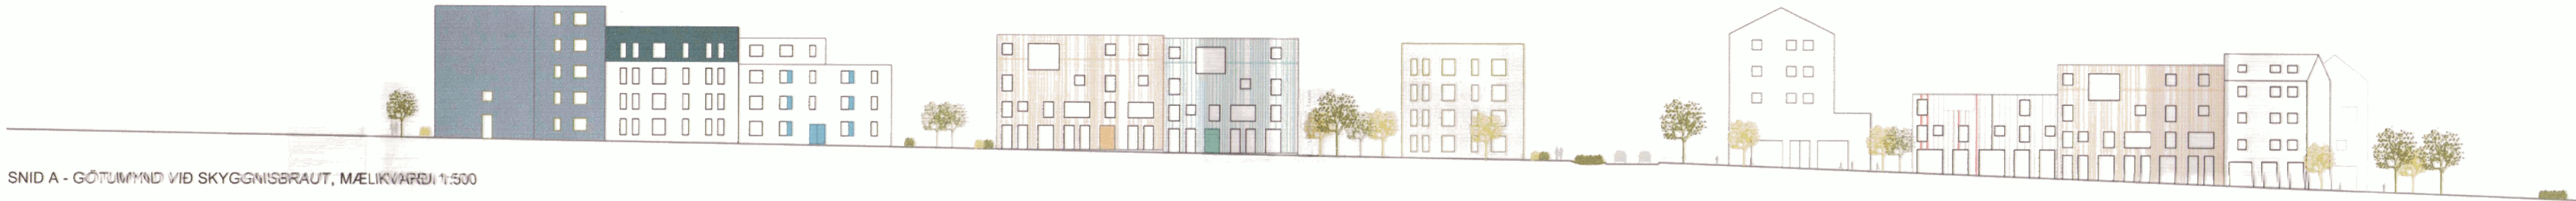

SNID A - GÖTUMYND VÍÐ SKYGGNISBRAUT, MÆLIKVÆÐI 1:500

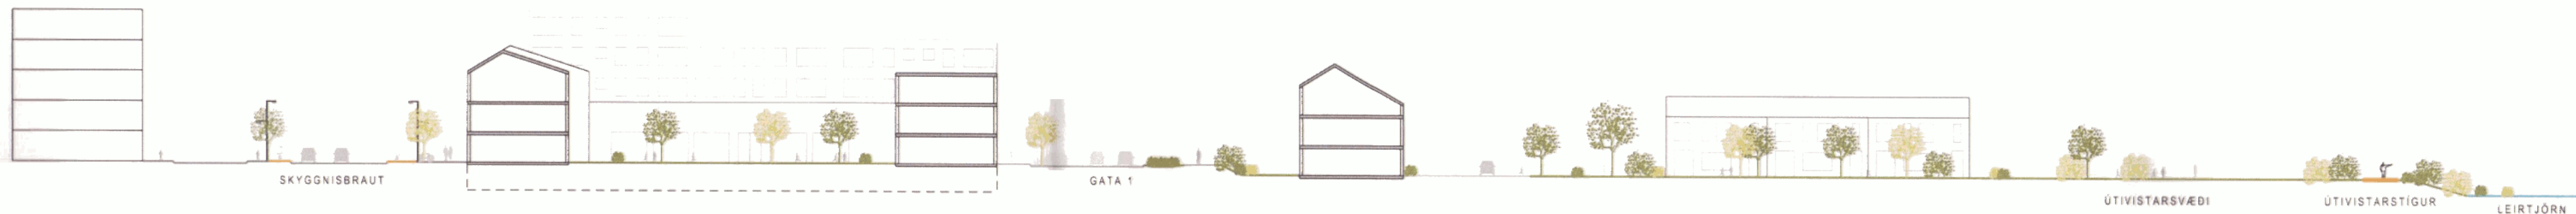

SNID B - FRÁ SKYGGNISBRAUT AÐ LEIRTJÖRN, MÆLIKVÆÐI 1:500

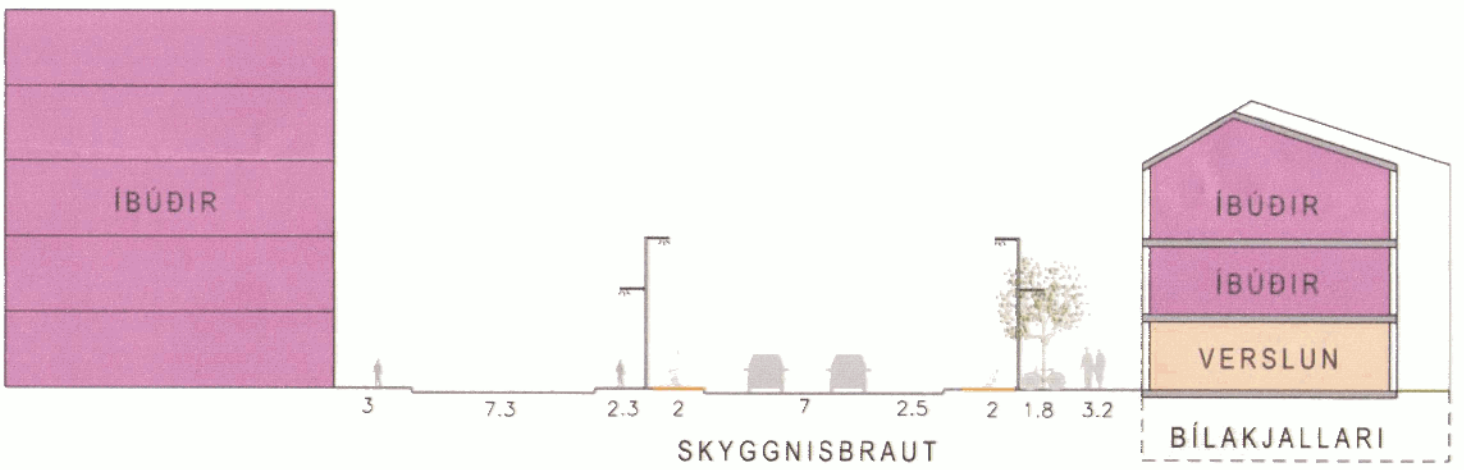

SKYGGNISBRAUT, MÆLIKVÆÐI 1:300




SKYGGNISBRAUT, MÆLIKVÆÐI 1:300



SKYGGNISBRAUT Í DAG



HUGMYND AÐ NÝJU TORG (URDARTORG) VÍÐ SKYGGNISBRAUT

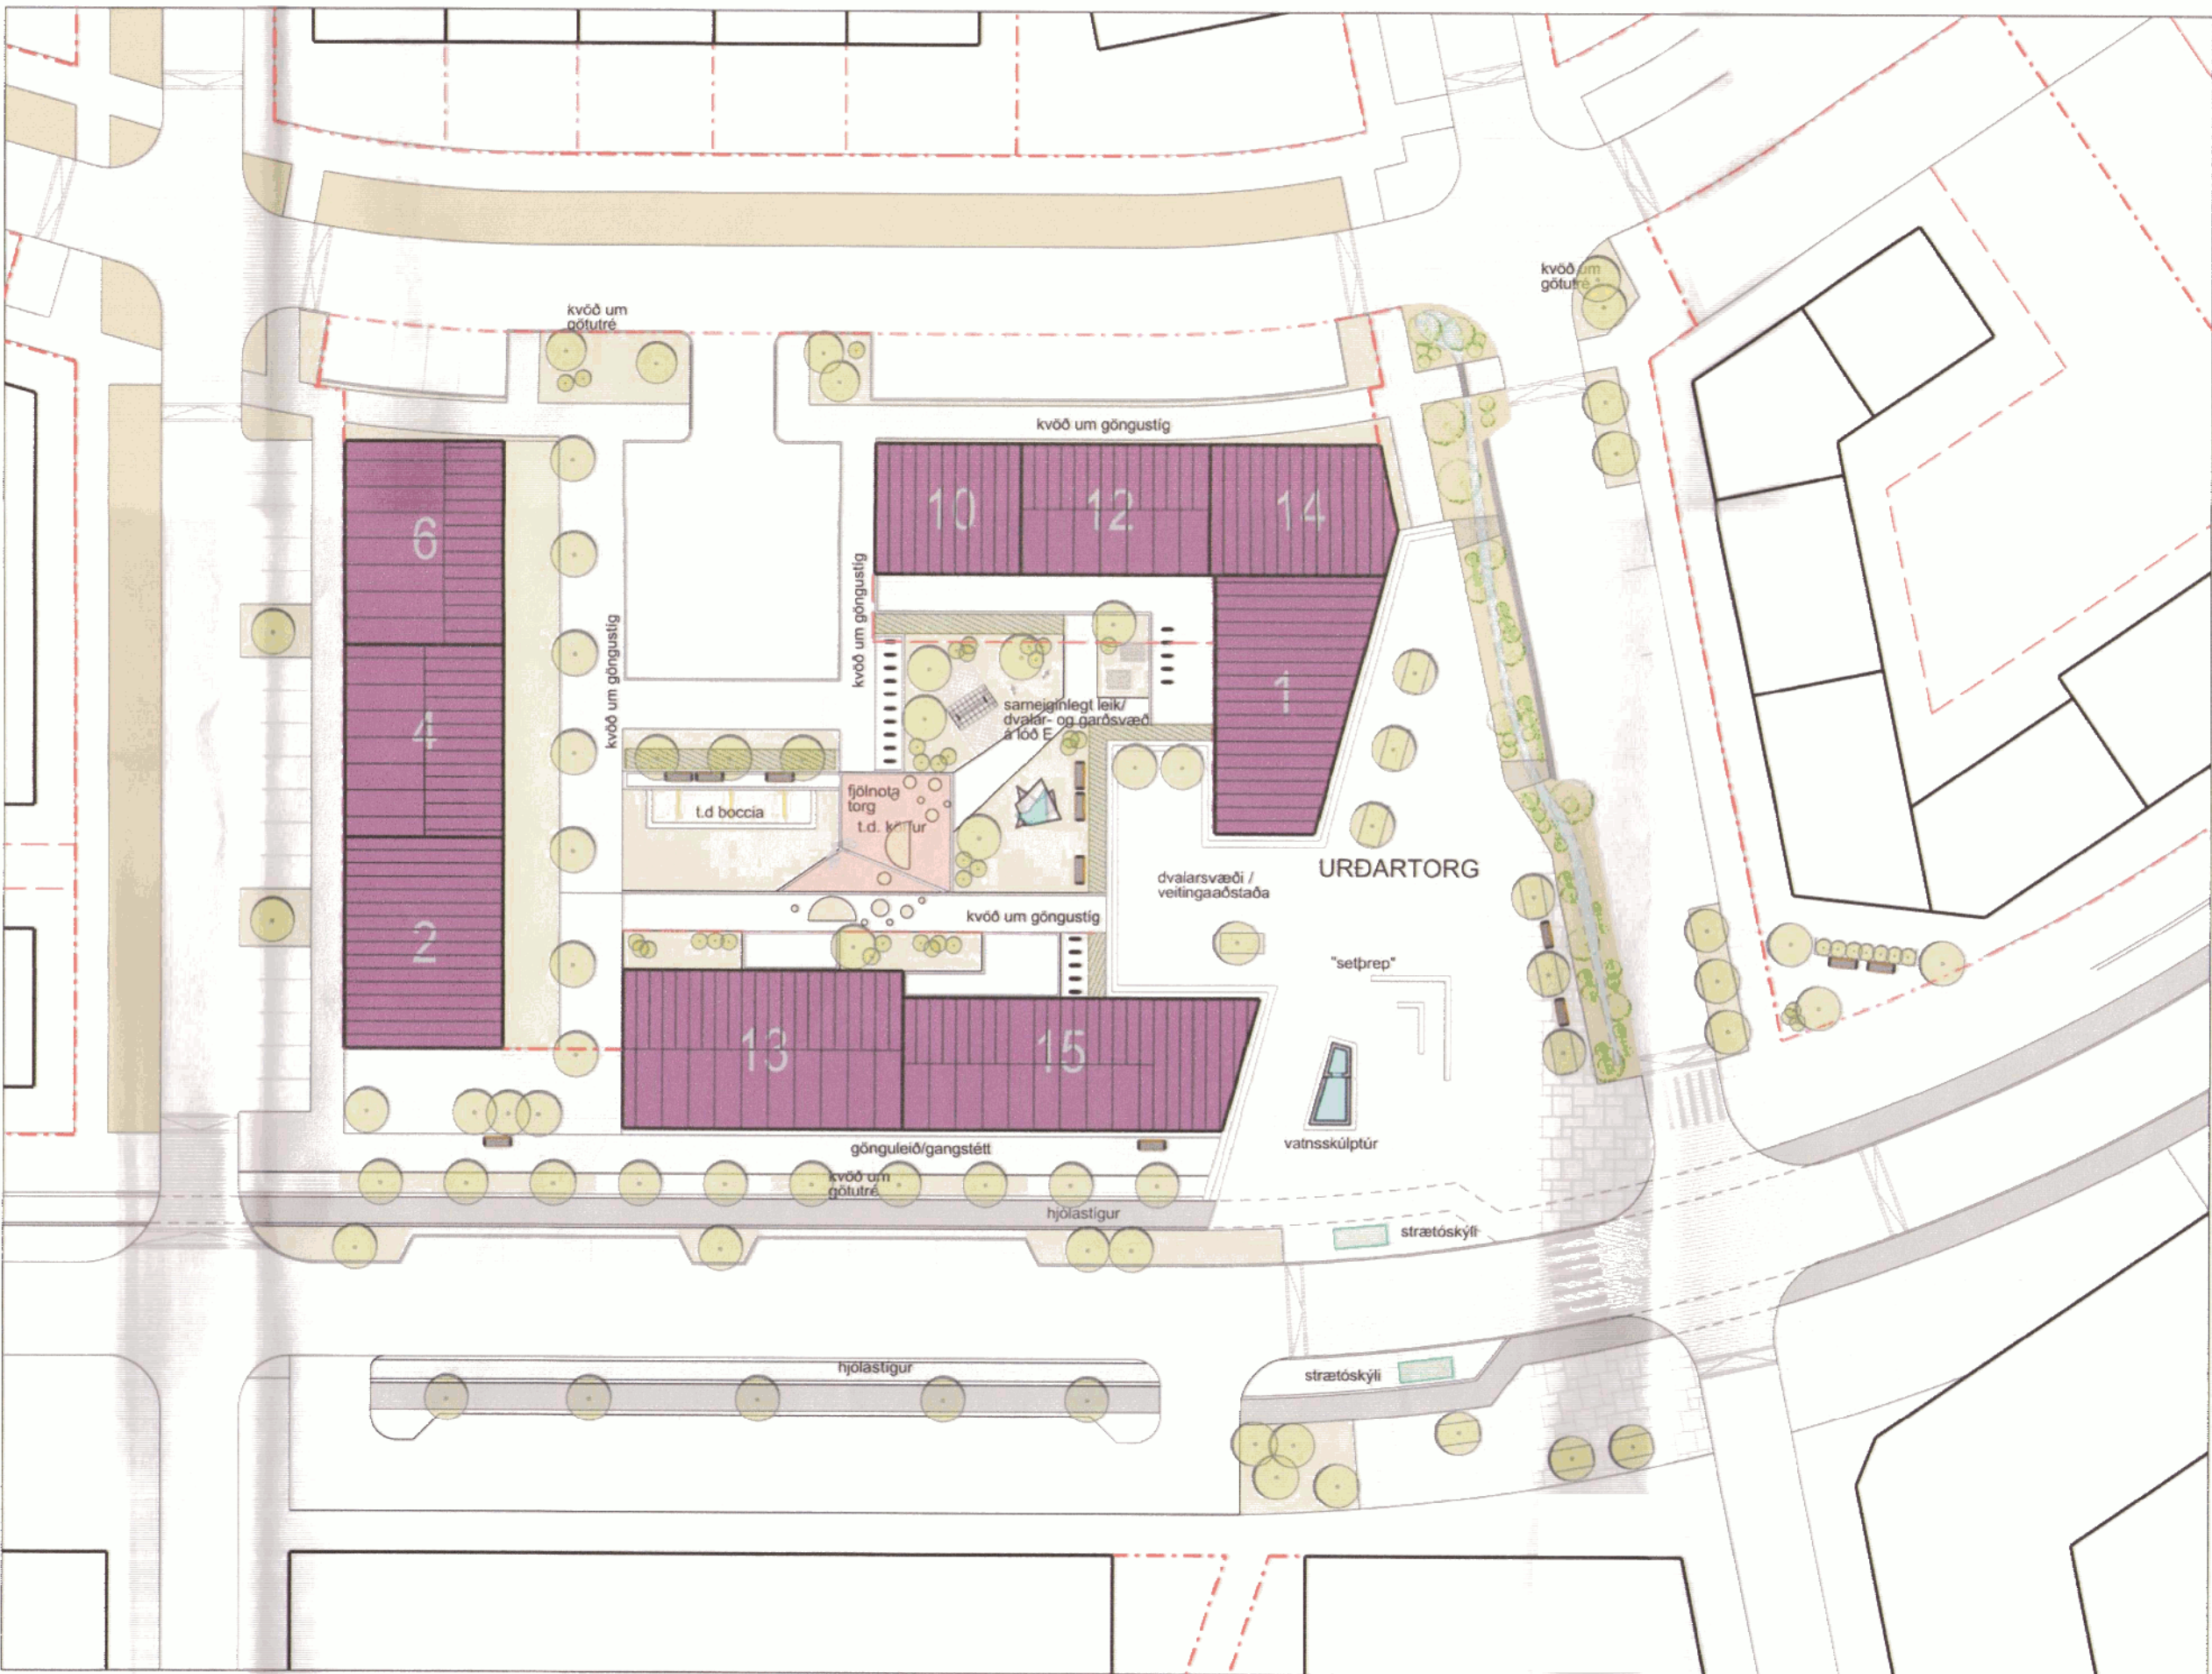

SKÝRINGARMYND AF REITI E, SÝNIR HVERFISTORG OG VERSLUN, MÆLIKVÆÐI 1:500

BREYTT AÐ LOKNUM AUGLÝSINGATÍMA 15.09.2017
Sjá nánar greinargerð og skilmála.

DEILISKIPULAG.
Úlfarsárdalur, Reykjavík

STADGREINIR
VERKKAUPI: Umhverfis- og skipulagssvið RVK
KENNITALA VERKKAUPE: 570480-0149

NÚMER 3 AF 4


EFNI: SKÝRINGARUPPDRÁTTUR
MÆLIKVÆÐI: 1: 500, 1:300
FRUMSTÆÐ BLAÐS: A1
TEIKNAD: GM, DP, AEK
YFIRFARID: ROB
DAGSETNING ÚTGÁFU: 08.05.2017

VERKNR: 1542
TEIKN. NR: 003
ENDURSK.: A


VA ARKITEKTAR
borgartúni 6
105 reykjavík
tél: 450400-3510
sími: 530 6990
fax: 530 6991

landmótun
landmótun@landmótun.is
www.landmótun.is

ÚTGEFANDI: Richard Ó. Briem
KT: 210850-4499

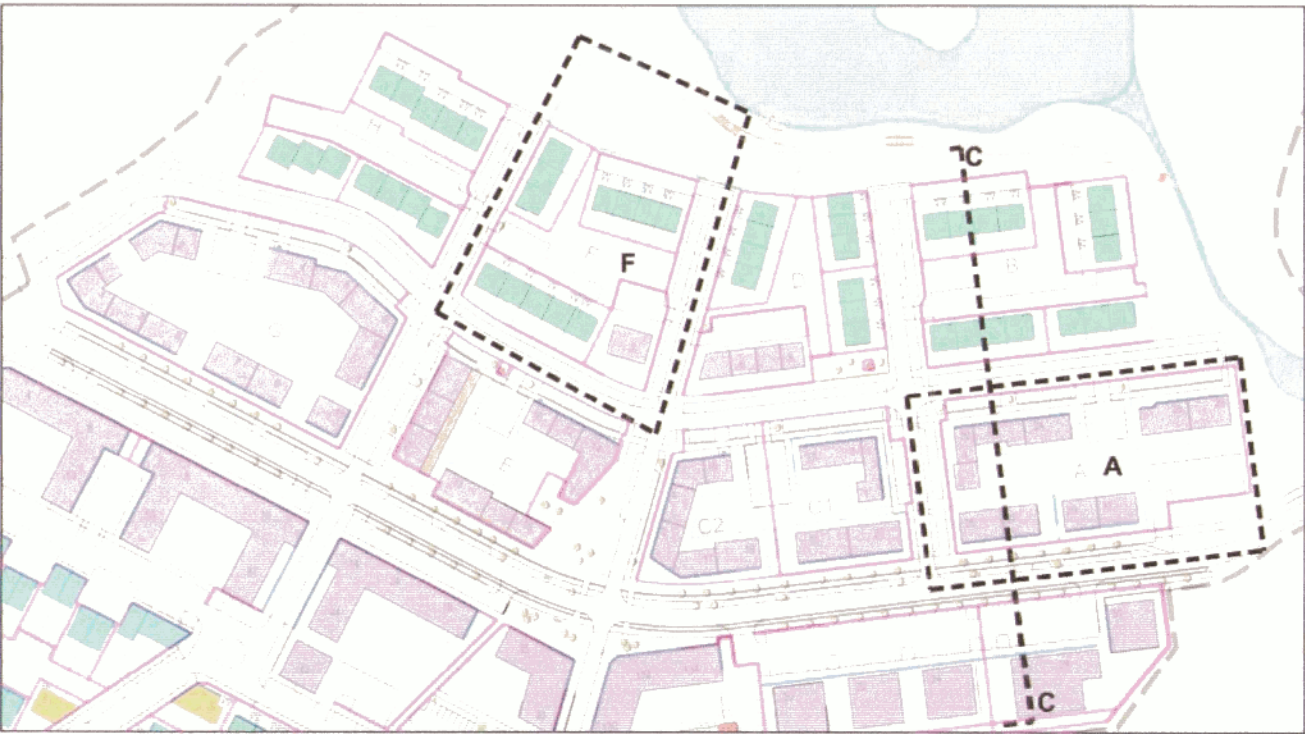


SKÝRINGARMYND, sniðlinur og reitir

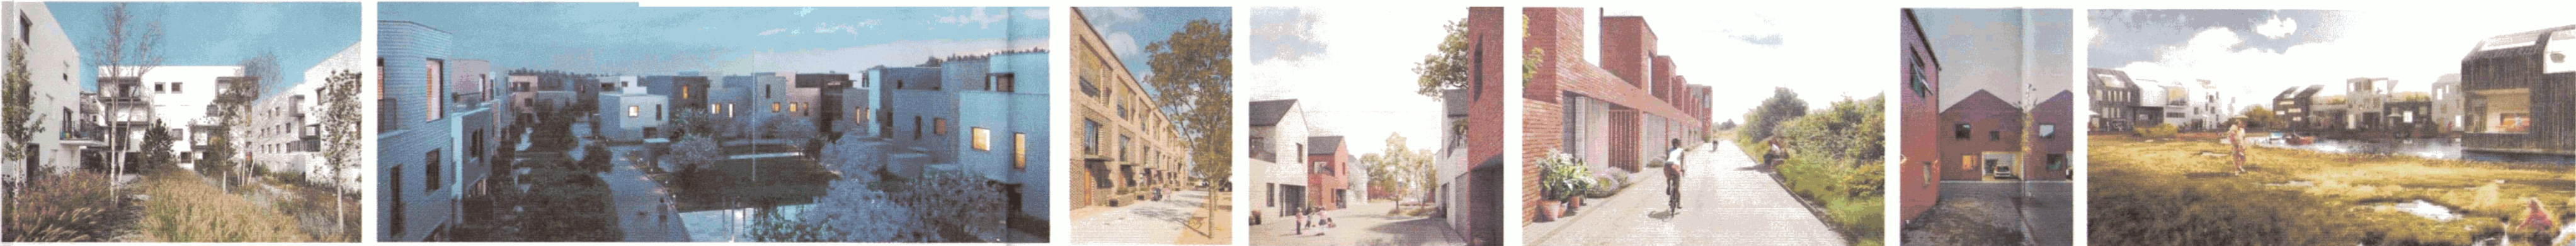

TYLVIÐSUNARMYNDIR - STAÐARANDI



SNID C - FRÁ SKYGGNISBRAUT AD LEIRTJÖRN, MÆLIKVARDI 1:500

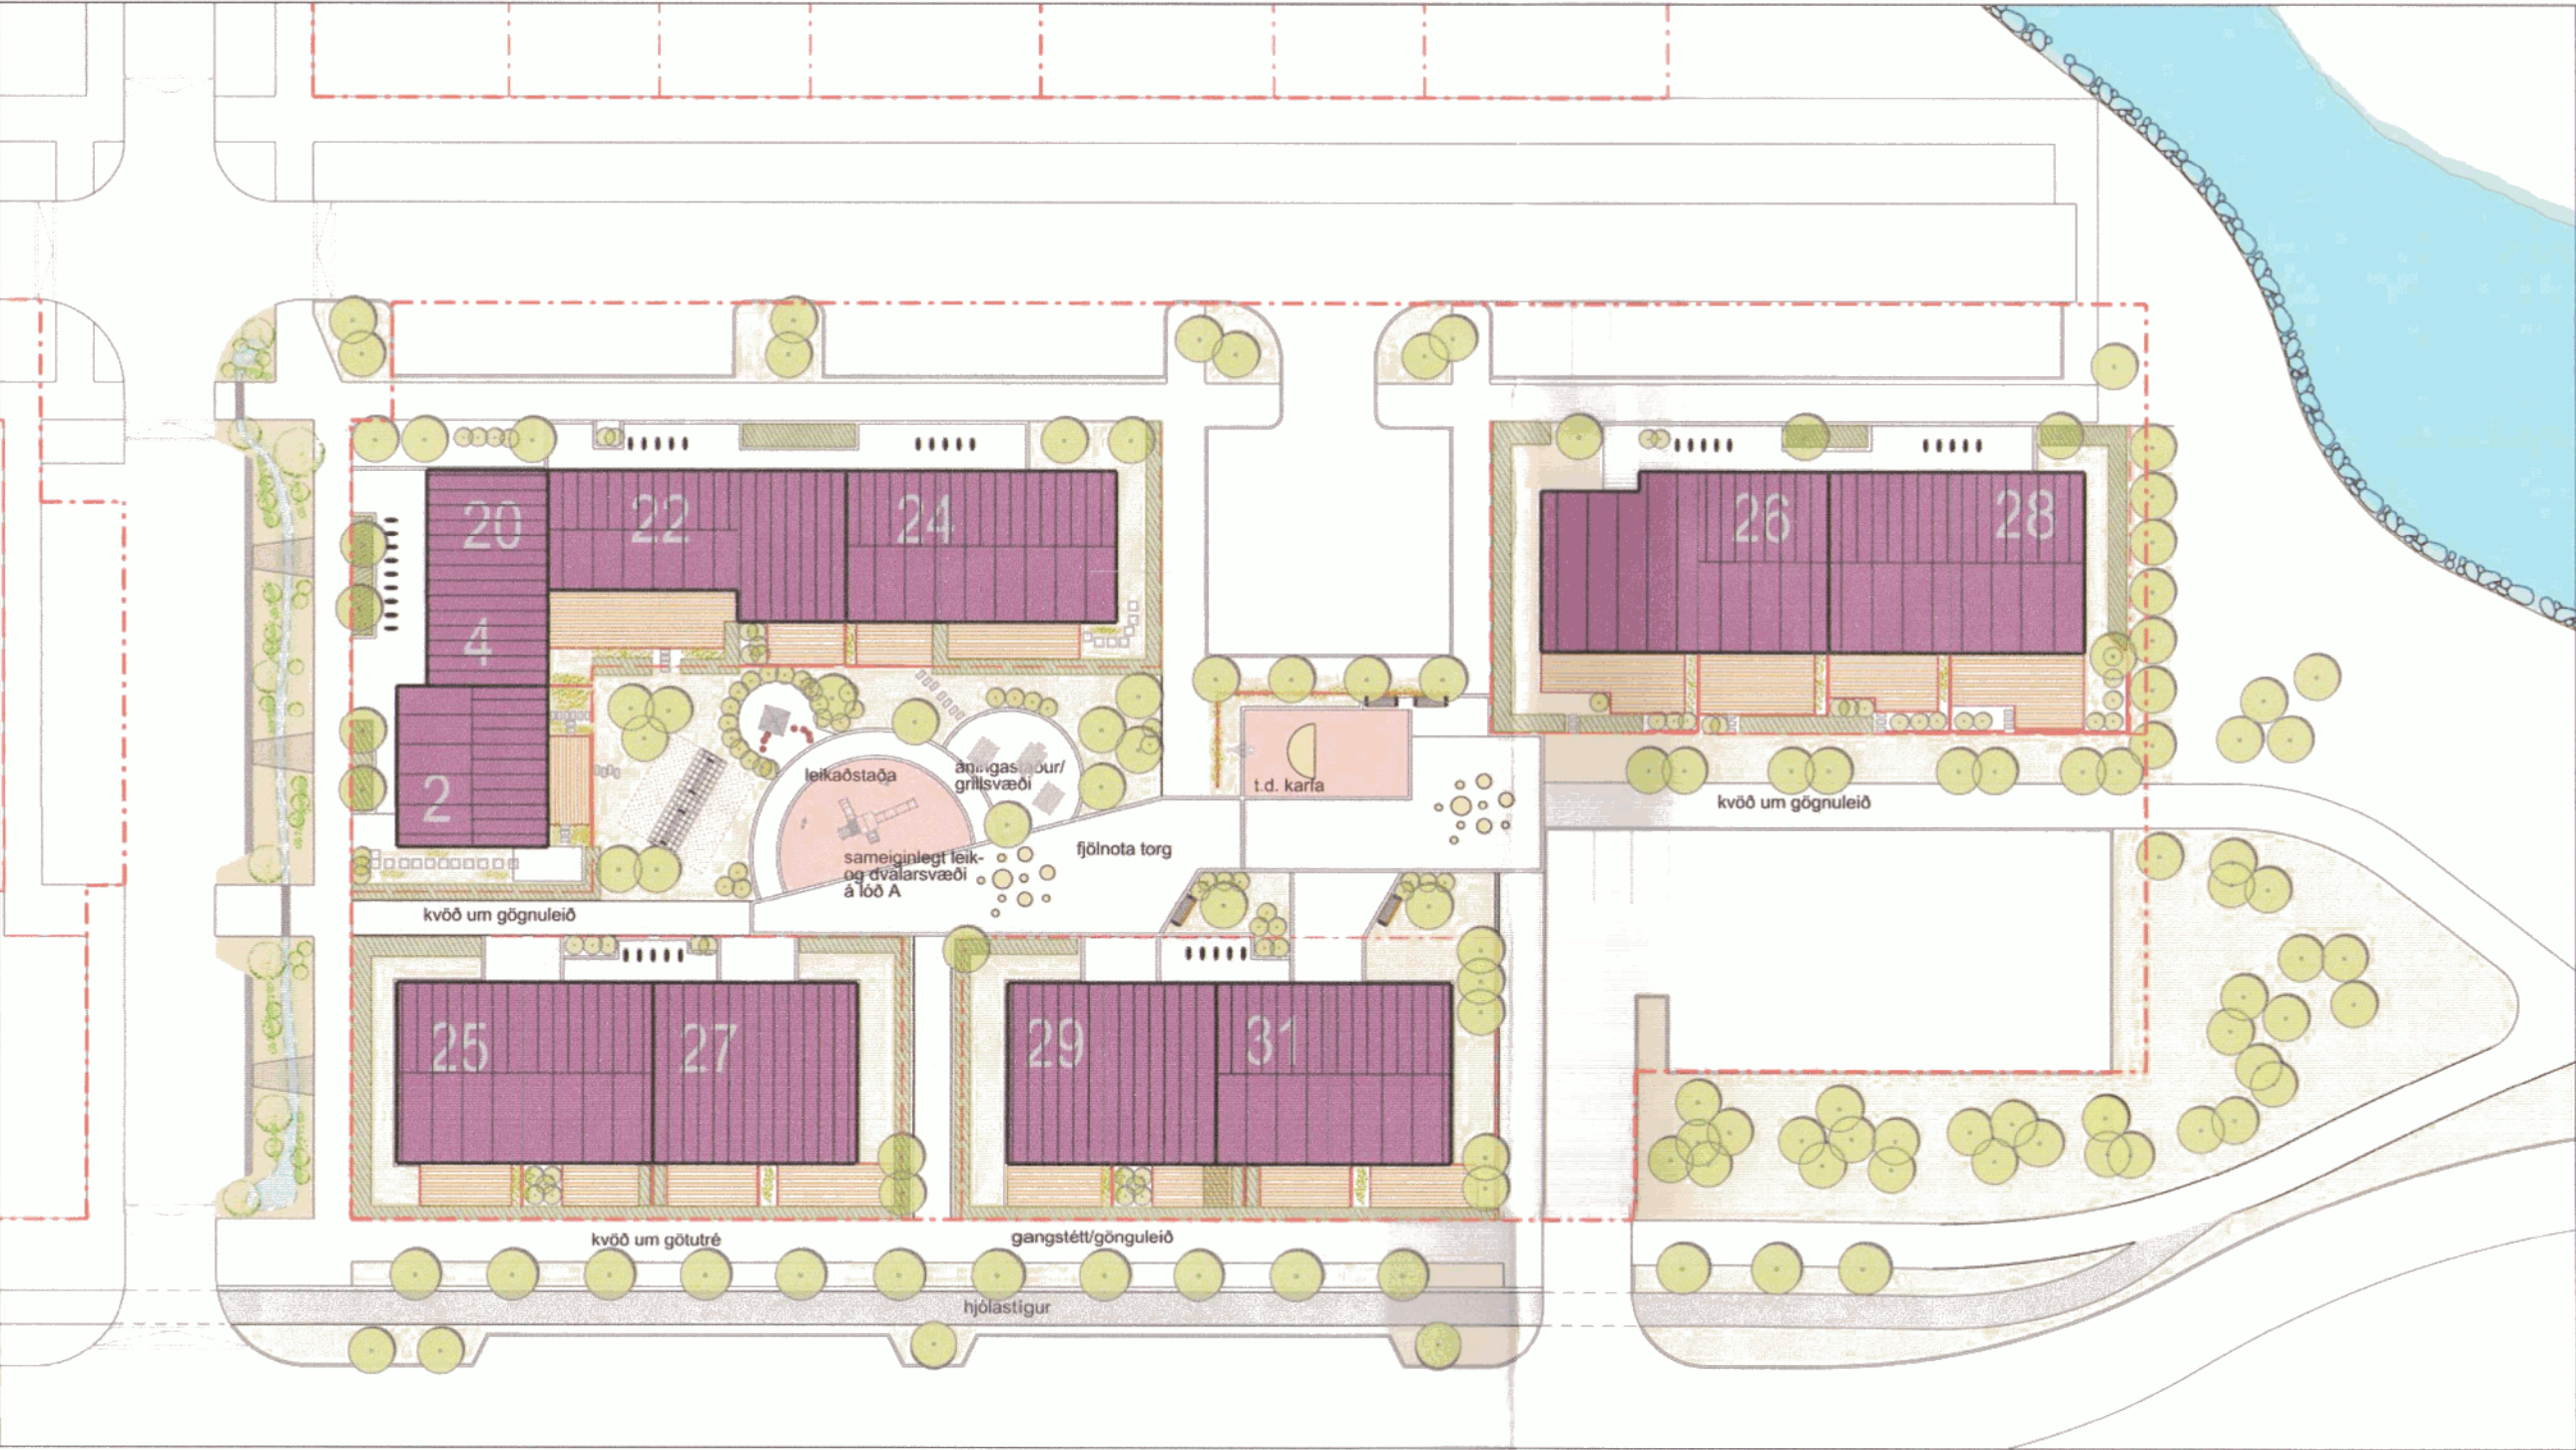

SKÝRINGARMYND AF REIT A, SÝNIR MÖGULEIKA Á LÖÐ. STAÐSETNING GRÖÐURS LEIÐBEINANDI, MÆLIKVARDI 1:500



SKÝRINGARMYND AF REIT F, SÝNIR MÖGULEIKA Á LÖÐ. STAÐSETNING GRÖÐURS LEIÐBEINANDI. SÝNIR EINNIG LEIKSVÆÐI VIÐ LEIRTJÖRN, MÆLIKVARDI 1:500



LEIRTJÖRN Í DAG



HUGMYND AD NÝRRI ÍBÚÐABYGGÐ OG ÚTIVISTARSVÆÐI VIÐ LEIRTJÖRN

BREYTT AD LOKNUM AUGLYSINGATÍMA 15.09.2017
Sjá nánar greinargerð og skilmála.

DEILISKIPULAG.
Úlfarsárdalur, Reykjavík

STADGREINIR
VERKKAUPI:
KENNITALA VERKKAUPA: 570480-0149

Umhverfis- og skipulagssvið RVK

NÚMER 4 AF 4

EFNI:
MÆLIKVARDI:
FRUMSTÆRÐ BLADS:
TEIKNAD:
YFIRFARID:
DAGSETNING ÚTGAFU:

SKÝRINGARUPPDRÁTTUR
1: 500
A1
GM, PP, AEK
RÖB
08.05.2017

VERKNR: 1542
TEIKN. NR: 004
ENDURSK.: A

VA ARKITEKTAR
borgartúni 6
105 reykjavík
t: 450400-3510
sími: 530 6990
fax: 530 6991
vaarkitektar@vaarkitektar.is
www.vaarkitektar.is

LANDMÖTUN.
landmotun@landmotun.is
www.landmotun.is

ÚTGEFANDI: Richard Ó. Briem
KT: 210850-4499



Adalskipulag Reykjavíkur 2010 - 2030

SKÝRINGAR:

BYGGINGARREITIR

- FJÖLBÝLI
- RADHÚS
- PARHÚS
- EINBÝLISHÚS
- TVÍBÝLISHÚS
- BYGGINGAREITUR FYRIR
BILAGEYMSLUR NEDANJARDAR
- VERSLUN OG ÞJÓNUSTA
- STOFNANIR
- DREIFISTÖÐ

BREYTT AD LOKNUM AUGLÝSINGATÍMA 15.09.2017

- KVÖÐ UM GÖTUTRÉ
- TORG
- ÚTIVISTARSTÍGUR, LEGA LEIÐBEINANDI
- SPRUNGUBELTI
- HLJÓDMÖN
- BIDSTÖÐVAR ALMENNINGSVAGNA,
LEGA LEIÐBEINANDI
- INNKEYRSLUR Í BILAGEYMSLUR
- ÁNINGARSTAÐUR OG LEIKSVÆÐI
- MÖRK DEILISKIPULAGS
- LÖÐAMÖRK
- MÖRK SÉRNOTAREITA
- BUNDIN BYGGINGALÍNA
- BYGGINGARREITIR

DEILISKIPULAG. Ulfarsárdalur, Reykjavík

STADGREINIR
VERKKAUPLI: Umhverfis- og skipulagssvið RVK
KENNITALA VERKKAUPLA: 570480-0149

EFNI: SKÝRINGARUPPDRATTUR
MÆLIKVARÐI: 1: 1500
FRUMSTÆÐ BLAÐS: A1
TEIKNAD: GM, PP, AEK
YFIRFARIR: ROB
DAGSETNING ÚTGÁFU: 08.05.2017
VERKNR: 1542
TEIKN. NR: 005
ENDURSK:

VA ARKITEKTAR
borgartúni 6
105 reykjavík
nr. 450400-3510
sími: 530 6990
fax: 530 6991
vaarkitektar@vaarkitektar.is
www.vaarkitektar.is
landmótun@landmótun.is
www.landmótun.is

ÚTGEFANDI: Richard Ó. Briem
KT: 210850-4499

