
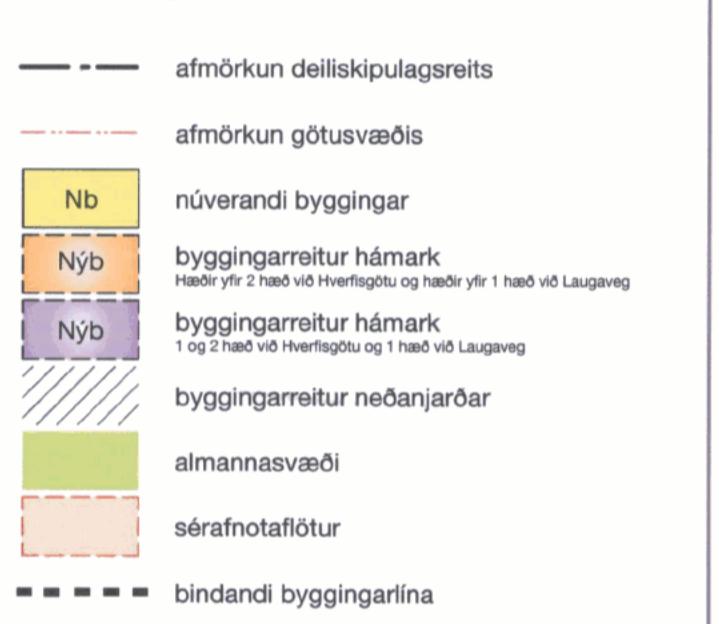


Hljómalindarreitur skilmálateikning

reitur 1.171.1

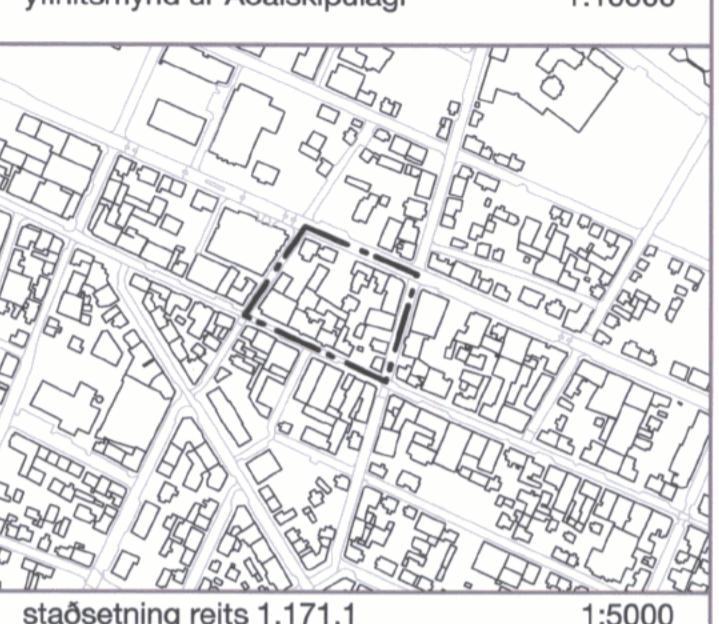

Lýsing
























Laugavegur 19



Hverfisgata 32 & 34

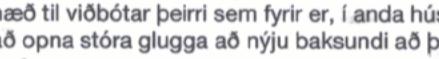

Klappartigur 28


















Hljómalindarreitur skilmálateikning

reitur 1.171.1

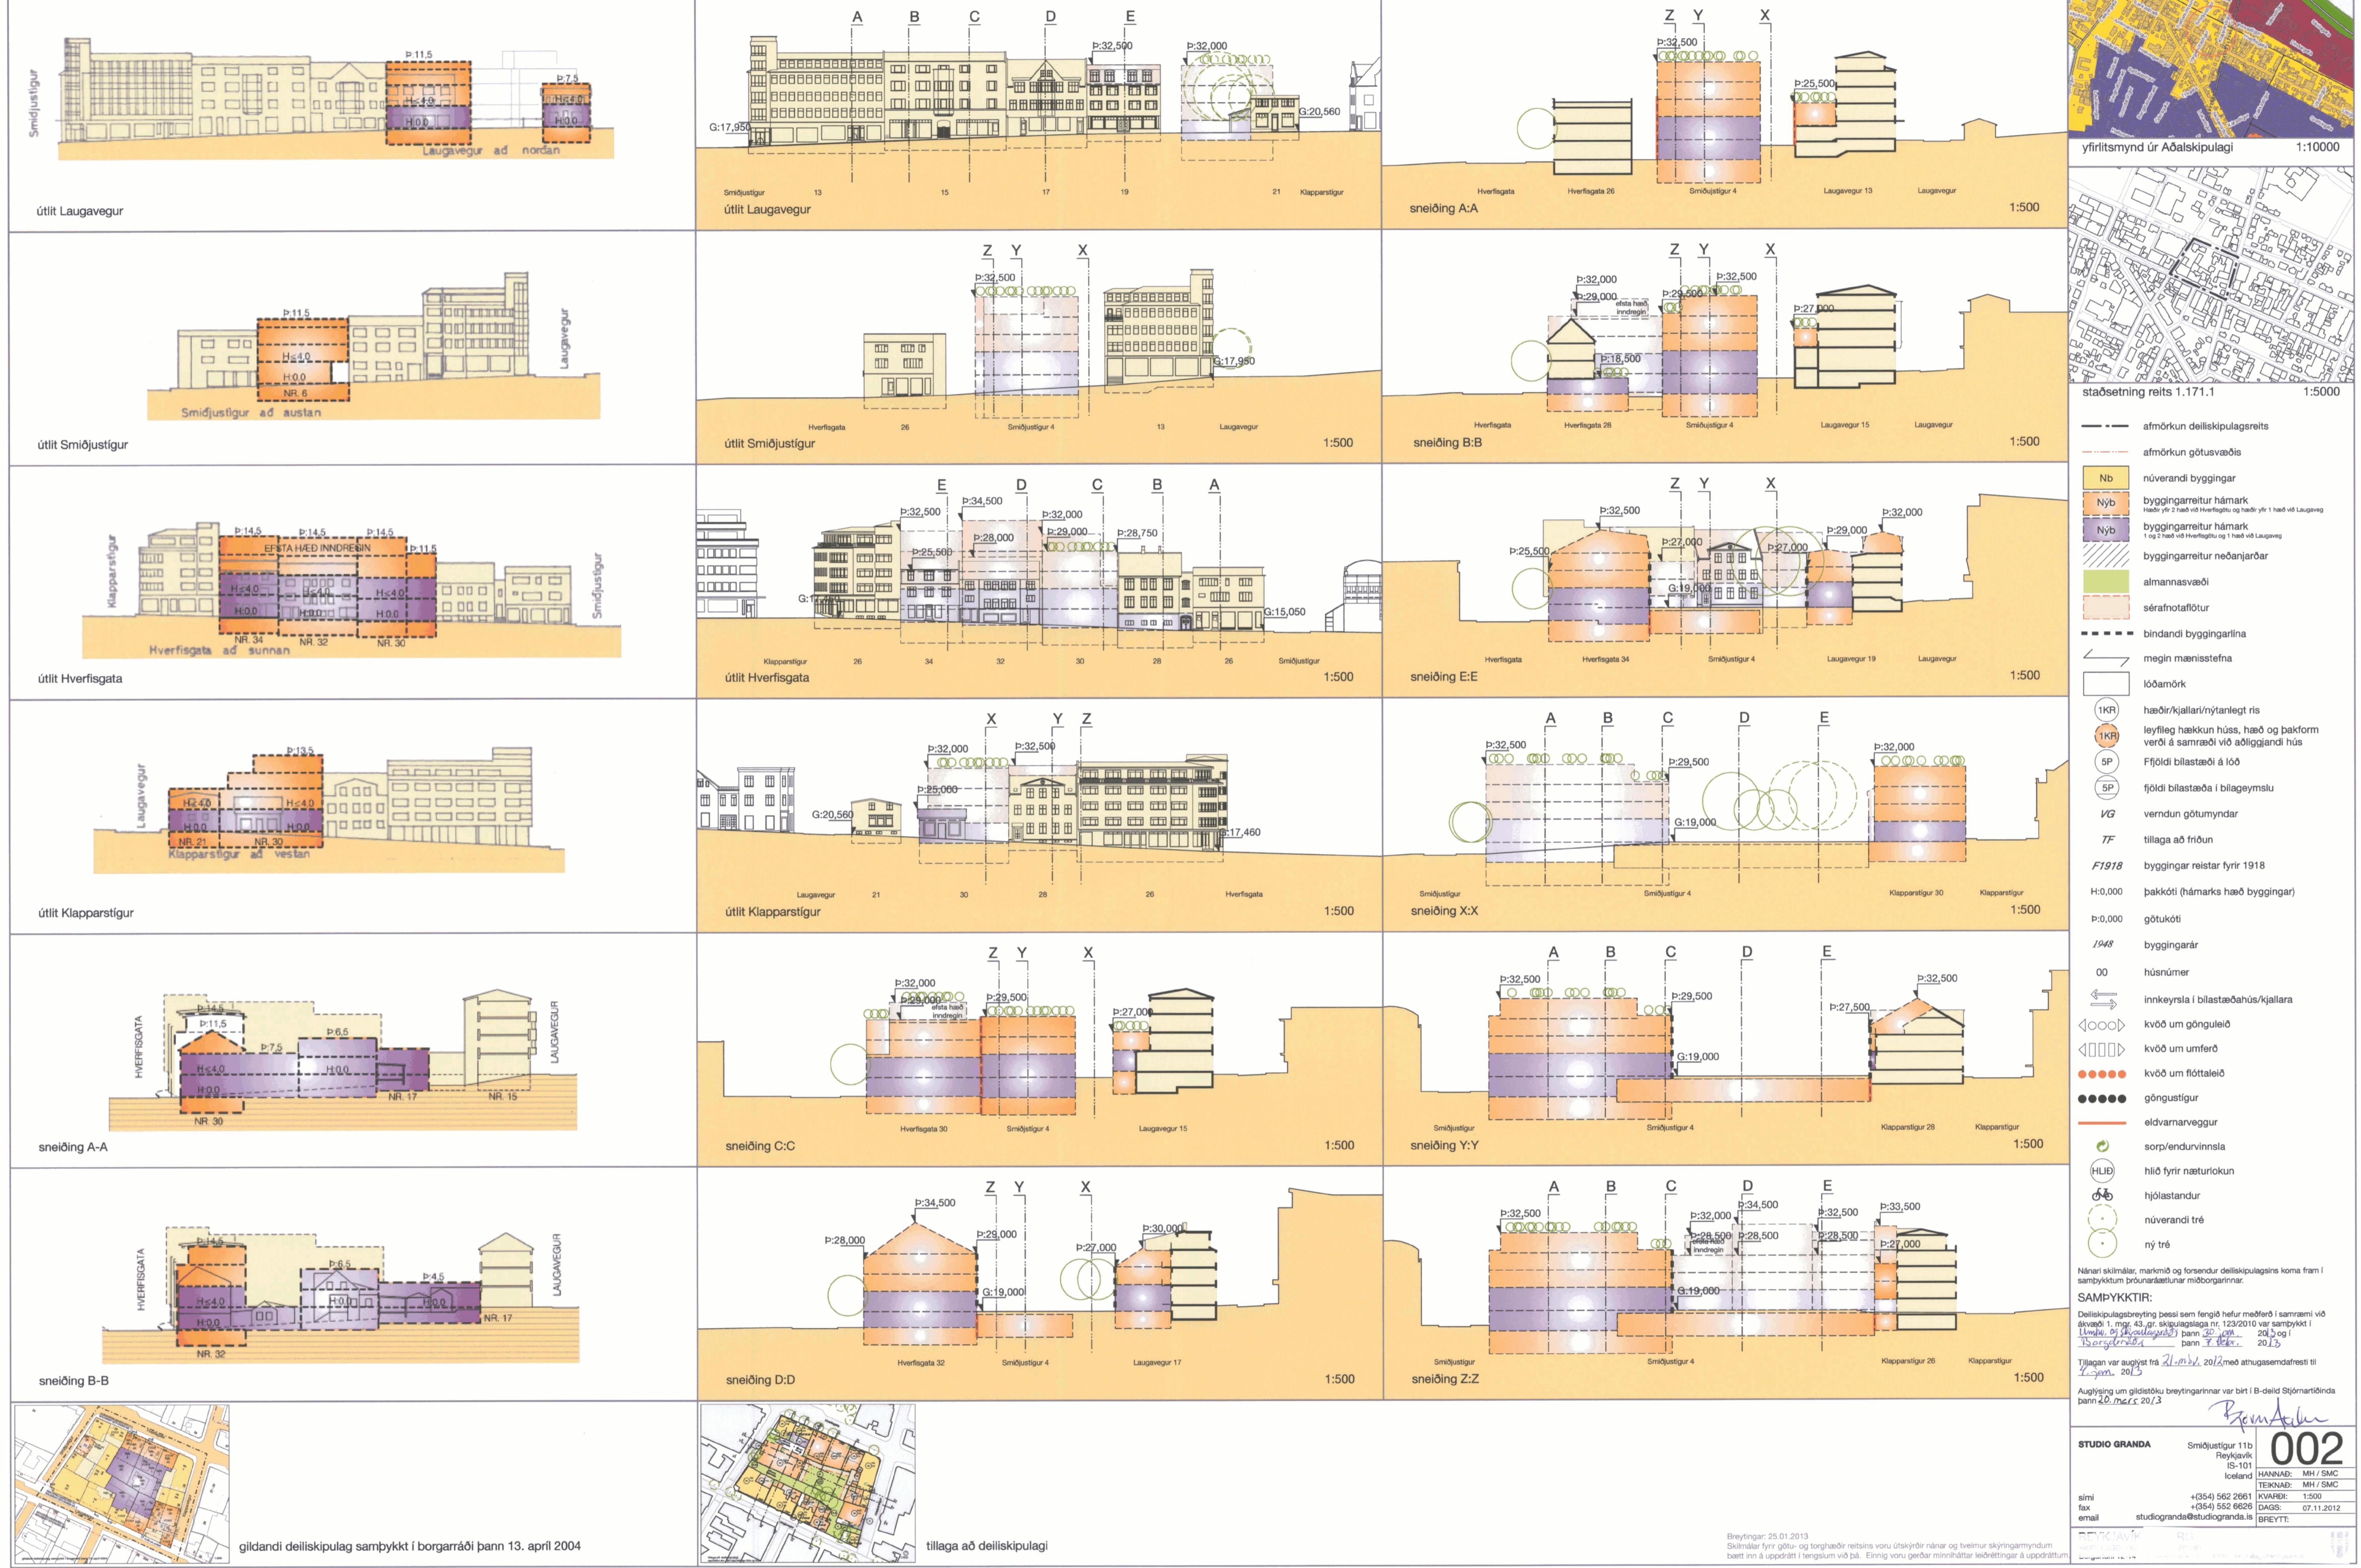

Hljómalindarreitur skýringamyndir


reitur 1.171.1



ássynd frá Laugavegi



torg frá Klapparstig 28

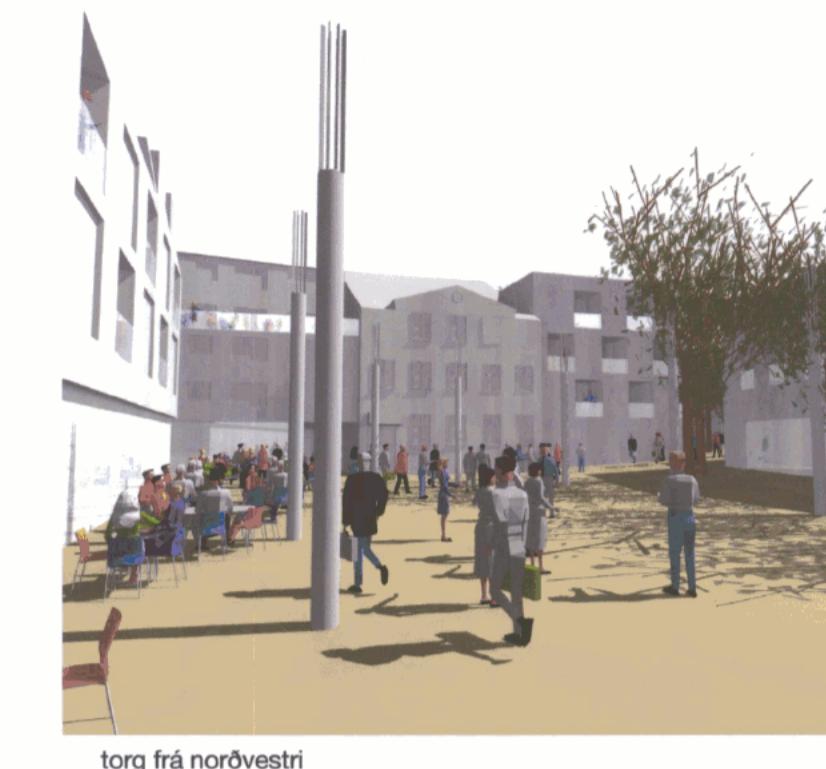

torg frá norðvestri




torg frá sundi við Smiðjustíg



ássynd frá Bergstaðastræti



Hverfisgata og Smiðjustígur

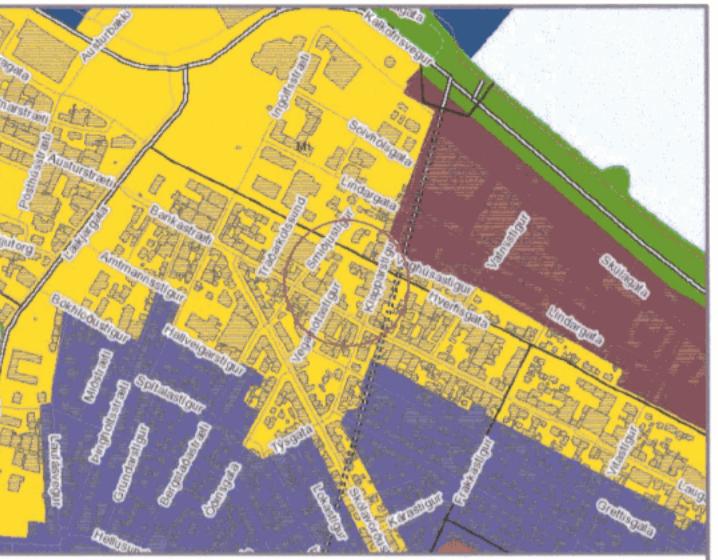

yfirlitsmynd úr Áðalskipulagi

1:10000




stadssettning reits 1.171.1

1:5000



ássynd frá suðaustri

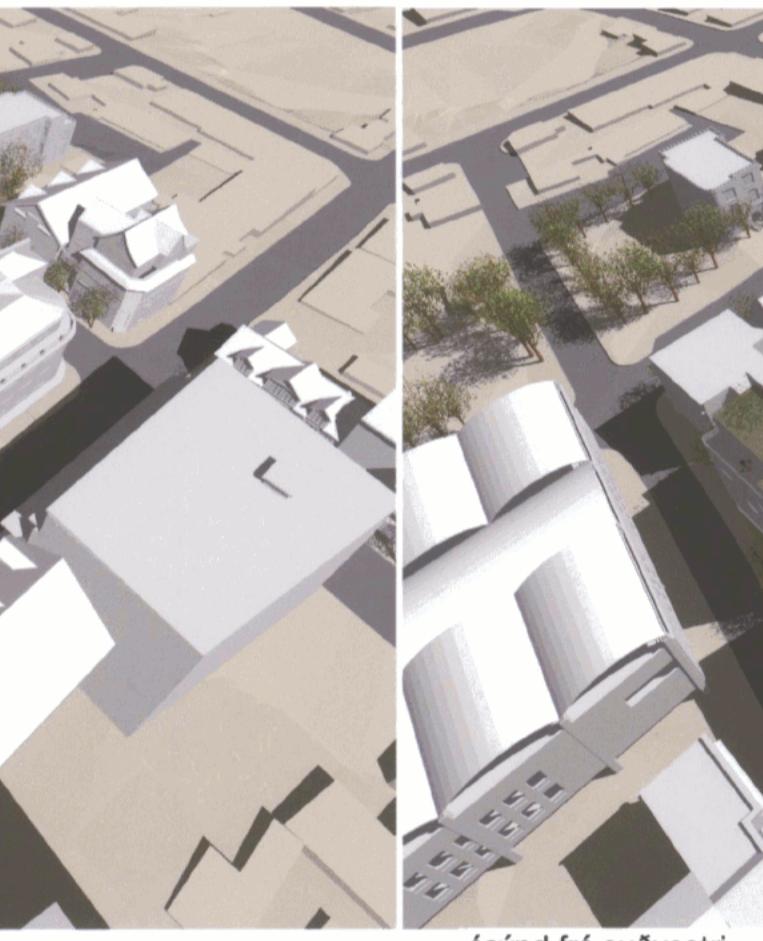

ássynd frá suðvestri



ássynd frá norðvestri



ássynd frá norðaustri



sumarsólstöður kl. 9:00

sumarsólstöður kl. 12:00

sumarsólstöður kl. 15:00

sumarsólstöður kl. 18:00

- afmörkun deliskipulagsreits
- - - afmörkun götusvæðis
- Nb númerandi byggingar
- Nýb byggingarreitur hármark
Hæð yfir 2 hæð við Hverfisgata og hæð yfir 1 hæð við Laugaveg
- Nyb byggingarreitur hármark
1 og 2 hæð við Hverfisgata og 1 hæð við Laugaveg
- byggingarreitur neðanjarðar
- almannasvæði
- sérafnotaflötur
- bindandi byggingarlinna
- megin mænisteftna
- lóðamörk
- (KR) hæðir/kjallar/nýtanlegt ris
- (KRI) leyfileg hækjun húss, hæð og þakform verði á sammraði við aðilgjandi hús
- Fjöldi bilastæði á lóð
- fjöldi bilastæða í bilageymslu
- VG verndun götumyndar
- Tf tillaga að friðun
- F1918 byggingar reistar fyrir 1918
- H:0.000 þakkotí (hármarks hæð byggingar)
- P:0.000 götukötí
- I/46 byggingarár
- 00 húsnúmer
- innkeyrsla í bilastæðahús/kjallara
- kvð um gönguleið
- kvð um umferð
- kvð um flottaleið
- góngustigur
- eldvarnarveggur
- sorp/endurvinnsla
- HIB hlið fyrir næturlokun
- þjólastandur
- númerandi tré
- ný tré

Nánari skilmálar, markmið og forsendur deliskipulagsins koma fram í samþykktum þróunarætlunar miðborgarinnar.

SAMPYKKTIR:



Auglysing um gildistöku breytingarinnar var birt í B-deild Stjórnarlöndina þann 20. mars 2013.

Björn Áslaug

003

STUDIO GRANDA Smiðjustíg 11b
Reykjavík
IS-101
Ísland


HANNIB: MH / SMC
TEKNAD: MH / SMC

simi +354 562 2661
fax +354 552 6626
email studiogranda@studiogranda.is


KVARDI: 1.500
DAGS: 07.11.2012
BREYTT:



jafndægur kl. 09:00

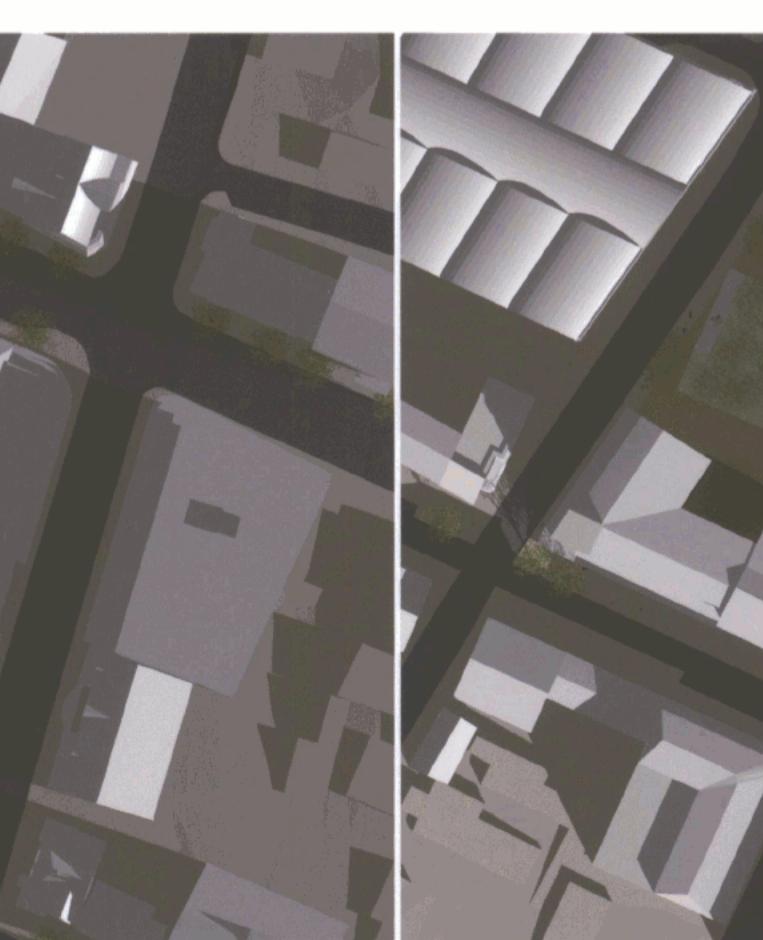

jafndægur kl. 12:00

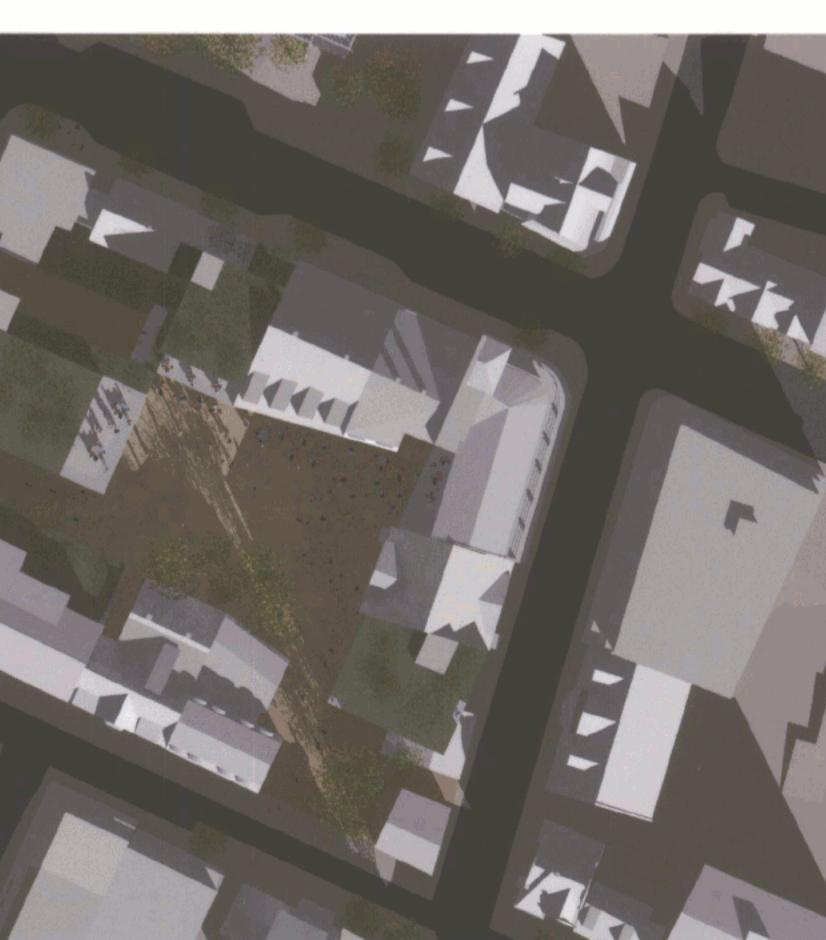

jafndægur kl. 15:00



jafndægur kl. 18:00

Breytingar: 25.01.2013
Skilmálar fyrir götu- og torghæðir reitins voru útskýrt nánar og tveimur skýringamyndum
bætt inn á upplæri í tengslum við þá. Einig voru gerðar minniháttar leidréttingsar á uppdráttum

REYKJAVÍKUR 2013
BREYTT: 25.01.2013
Breytingar: 25.01.2013
Skilmálar fyrir götu- og torghæðir reitins voru útskýrt nánar og tveimur skýringamyndum
bætt inn á upplæri í tengslum við þá. Einig voru gerðar minniháttar leidréttingsar á uppdráttum