



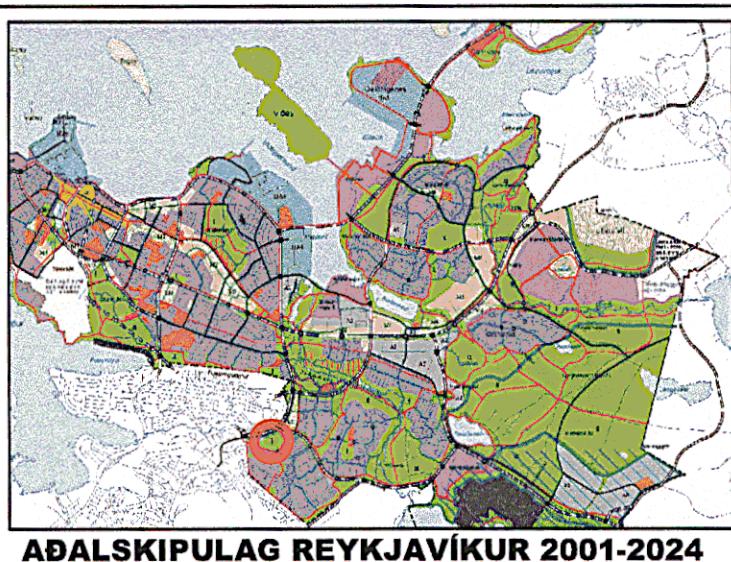

# SUÐUR MJÓDD: DEILISKIPULAG, SKÝRINGARUPPDRÁTTUR 1

STGR. 491

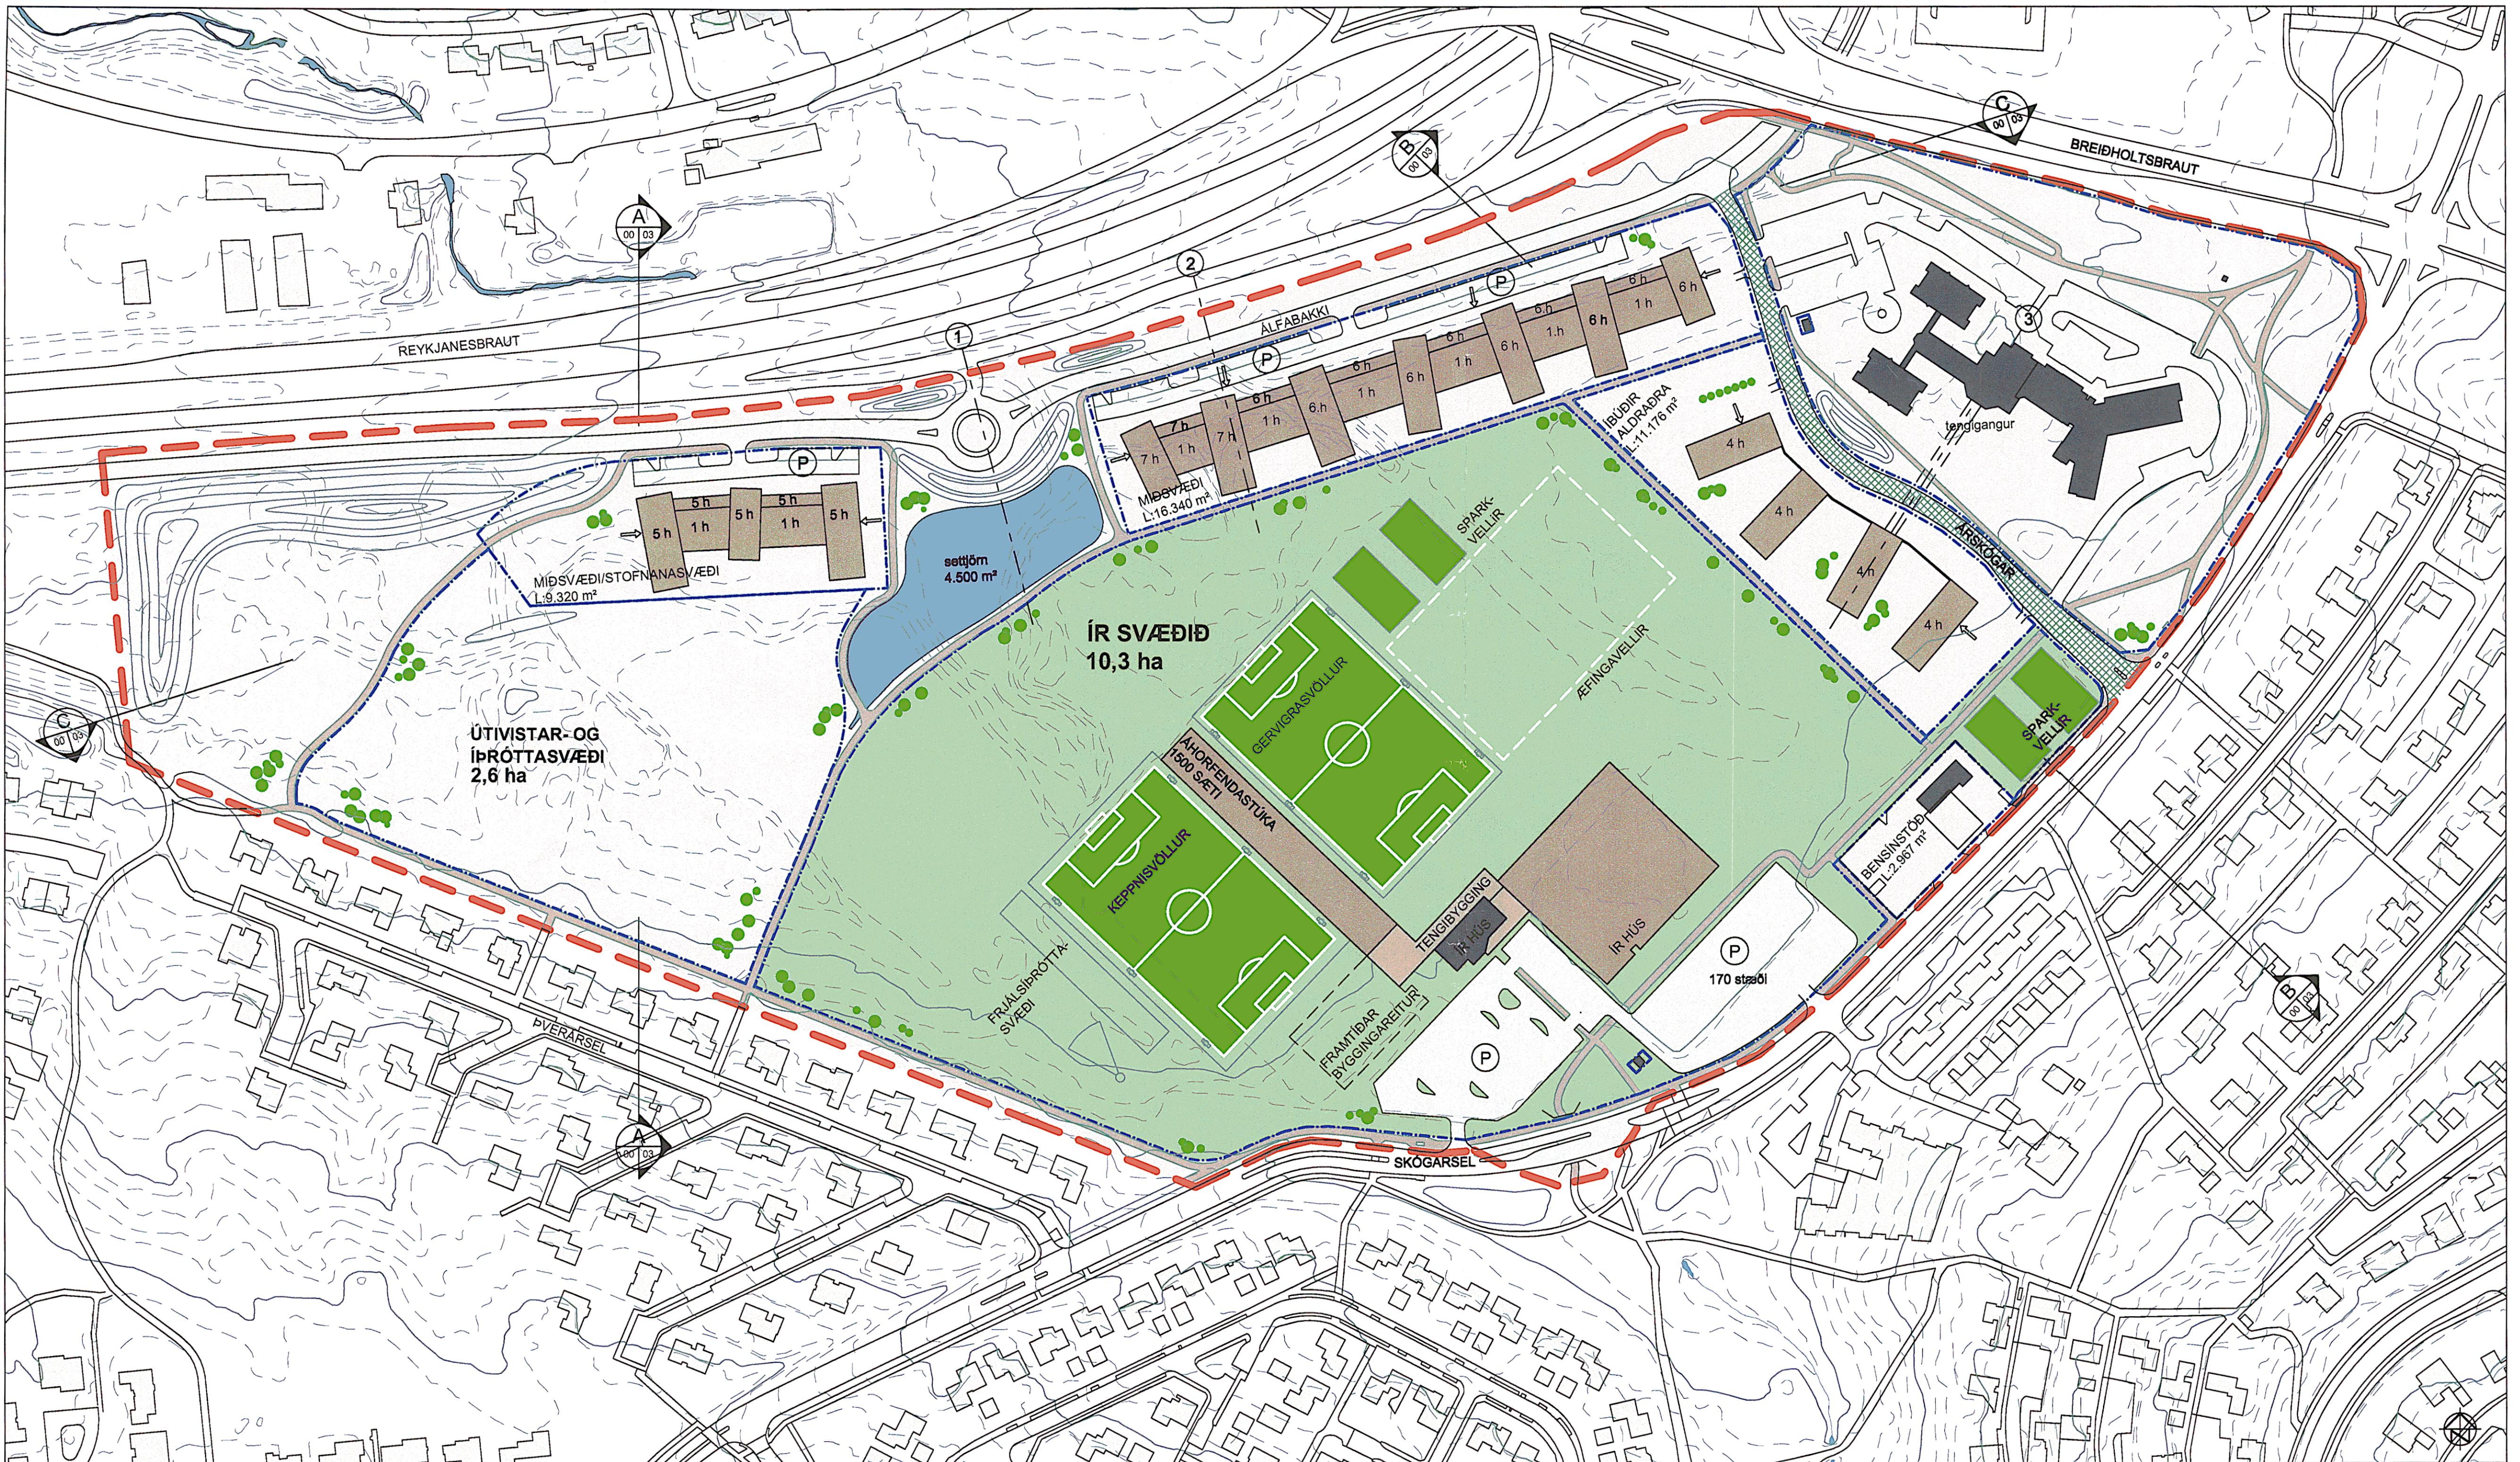

## Skýringar :

- Mörk deiliskipulagssvæðis
- Löðamörk
- Ný bygging
- Núverandi bygging
- Gata
- Göngustigir
- Vistgata
- Skýringarmyndir, sjá upplöft 2
- Bilastaði
- Aðkomu bilgeymslu

Reykjavíkurborg  
Skipulags- og byggingarsvið

Erum Arkitektar fai og fssa  
Sími 520 9950  
Grensásvegi 3,  
Reykjavík 108




Erling Giesen Pedersen Helgi Bergmann Sigurðsson Jón Þórðsson  
kl. 230856-6059 kl. 311249-2749 kl. 120154-5599

## SUÐUR MJÓDD DEILISKIPLAG

málkvæði	verknr.
1:1500	07009
hannð	teiknað
erum arkitektar	hbs mbpg

dags. 14.04.2009



00 - 02

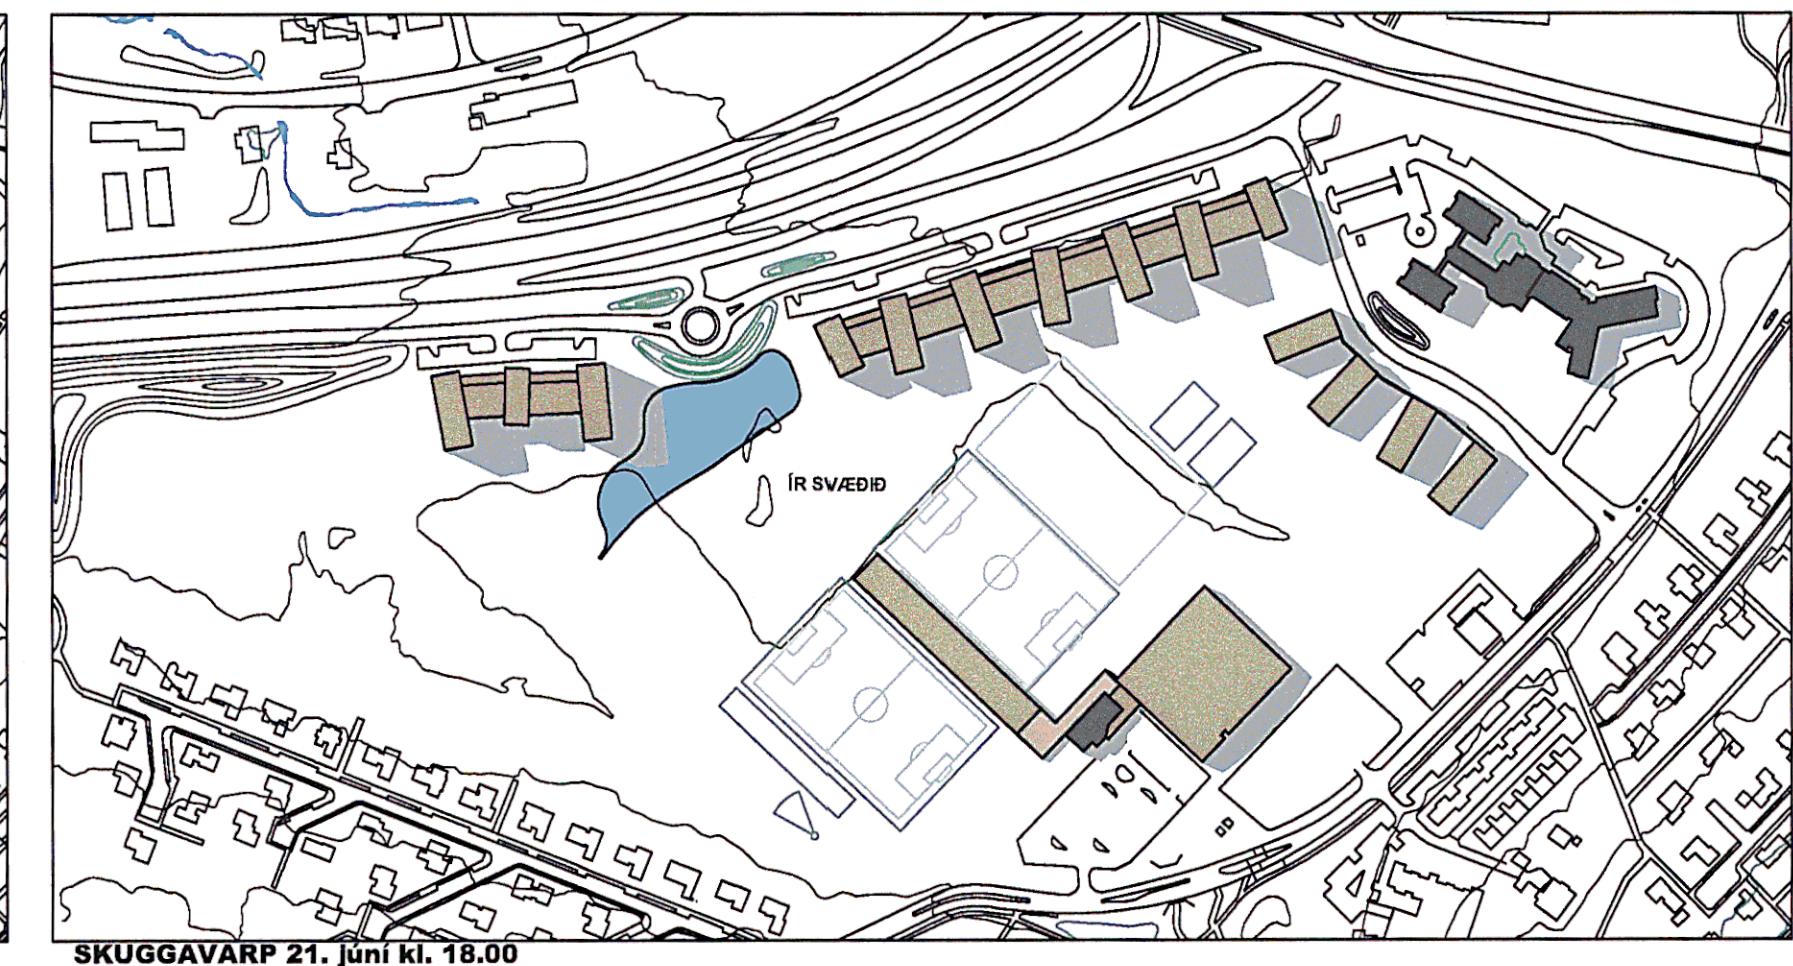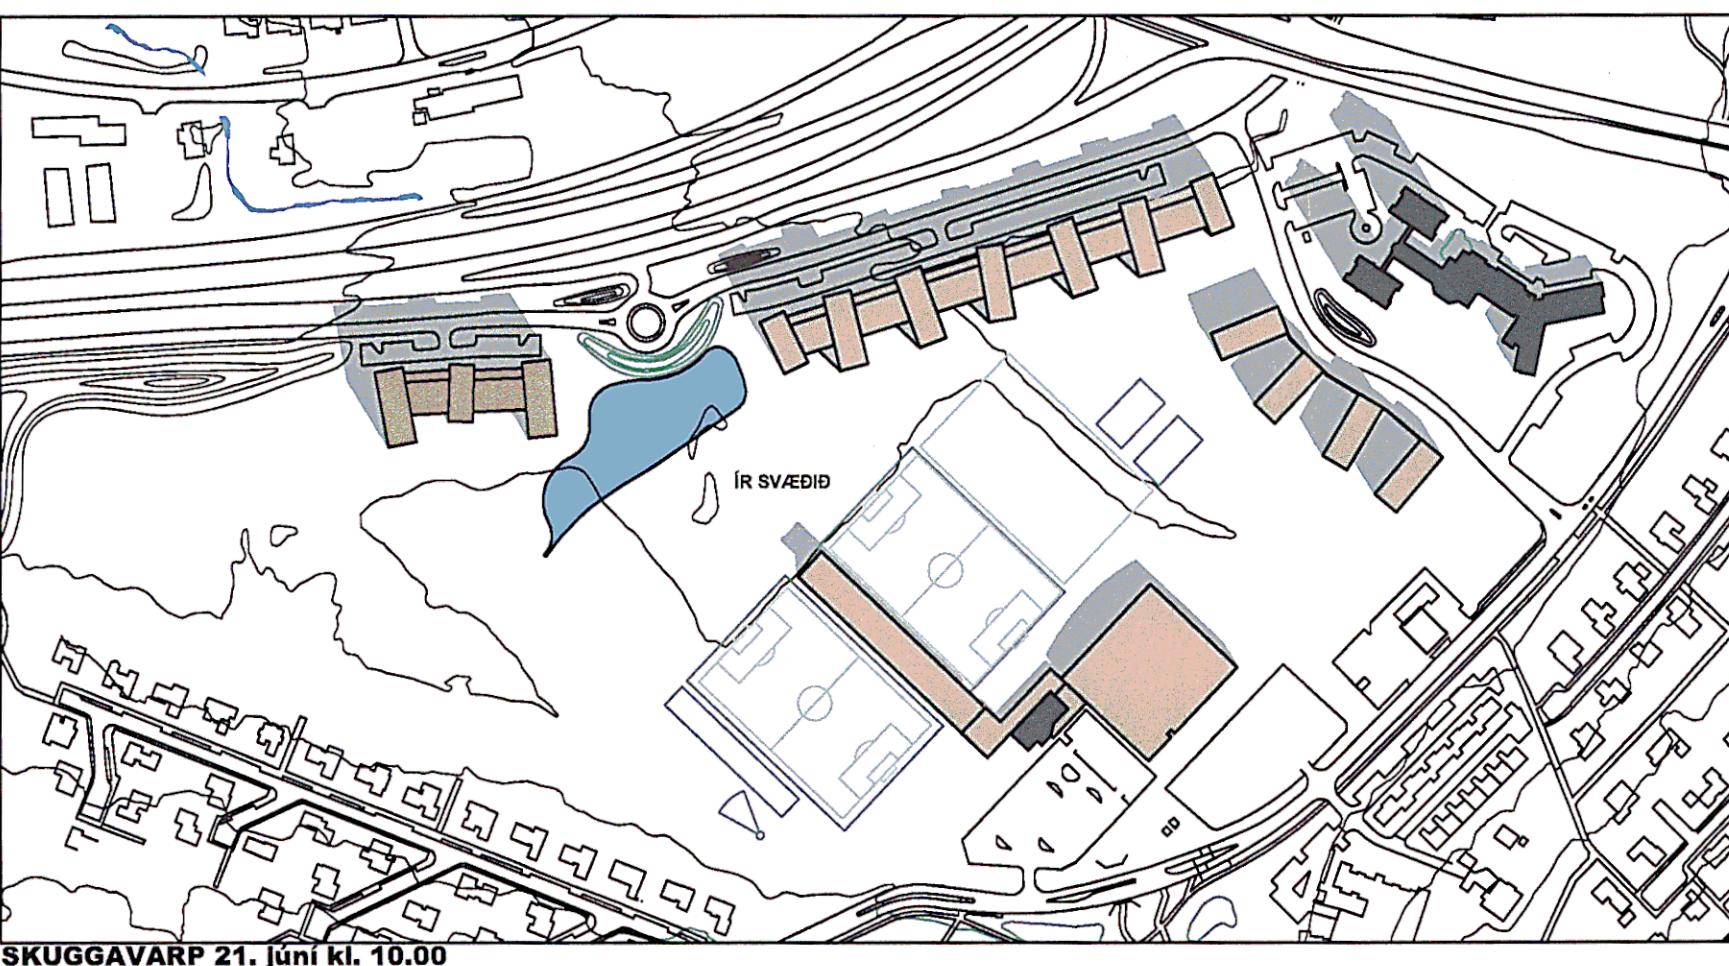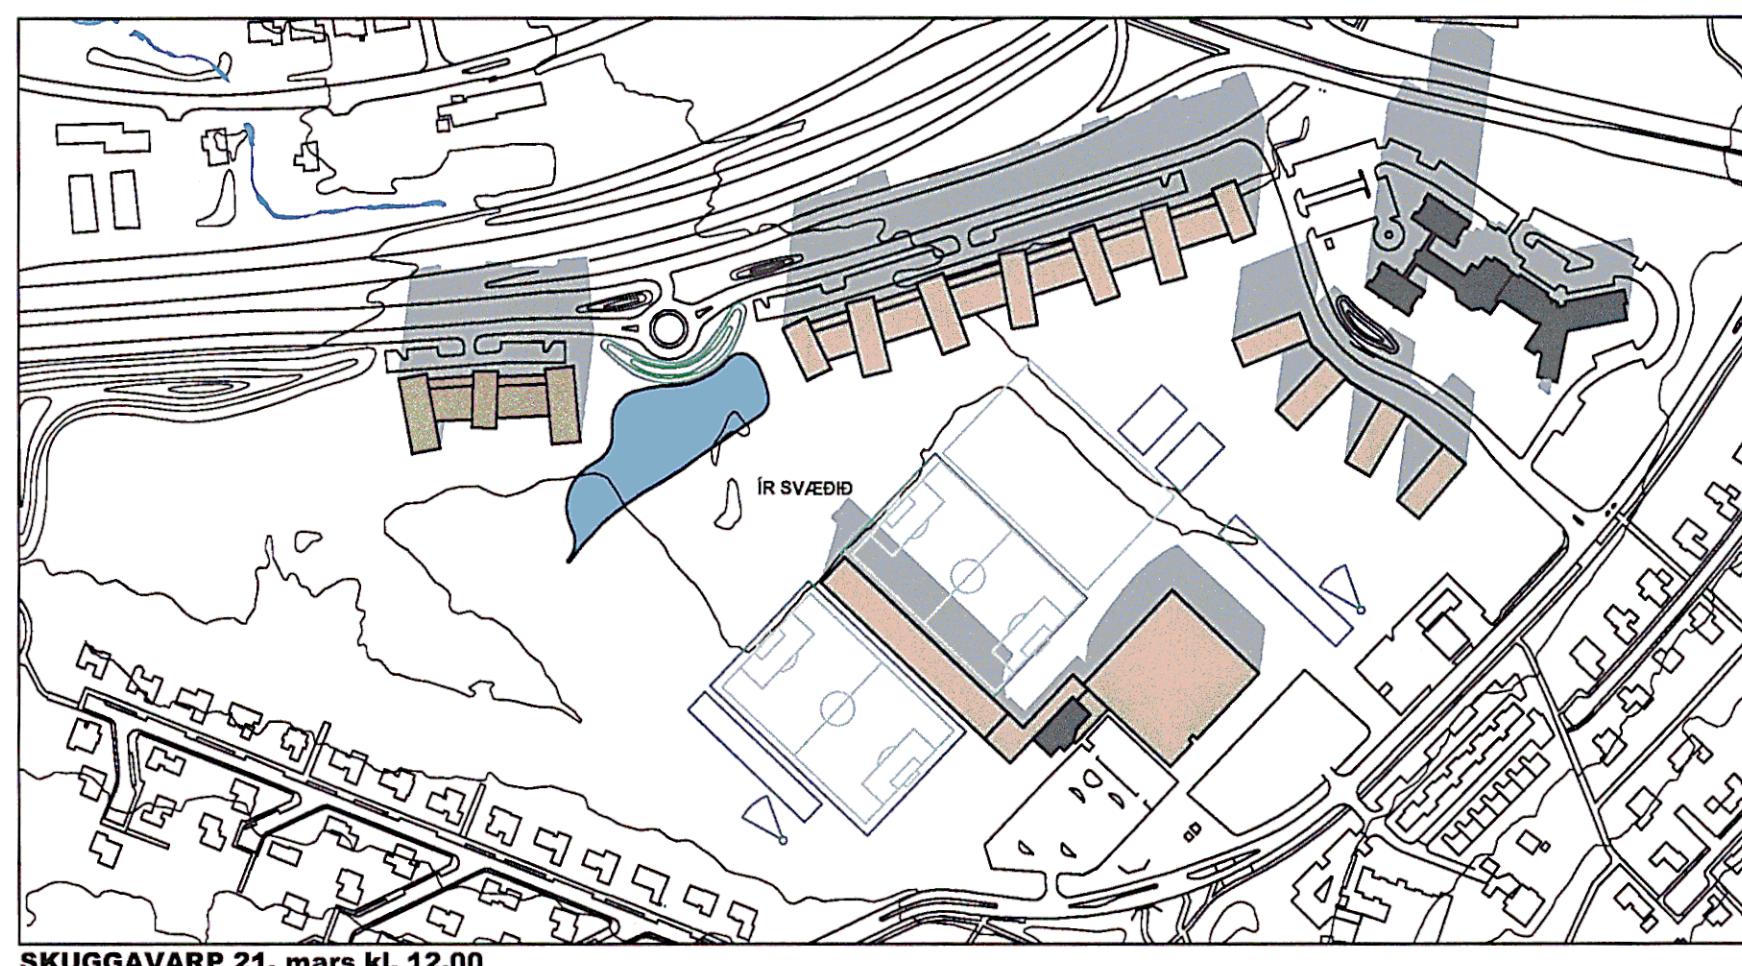

ERUM  
ARKITEKTAR





# SUÐUR MJÓDD: DEILISKIPULAG, SKÝRINGARUPPDRÁTTUR 2

STGR. 491

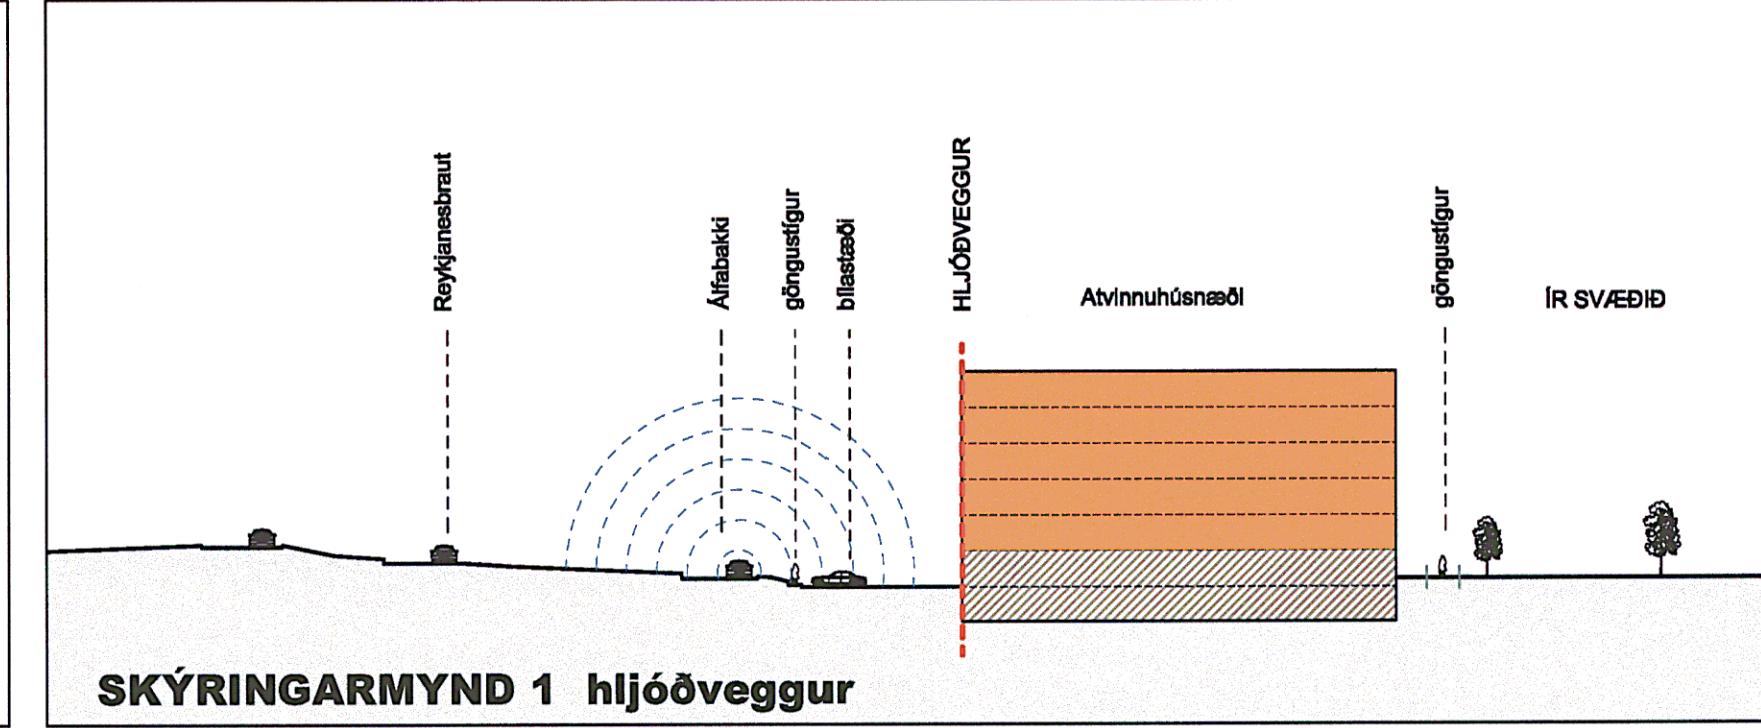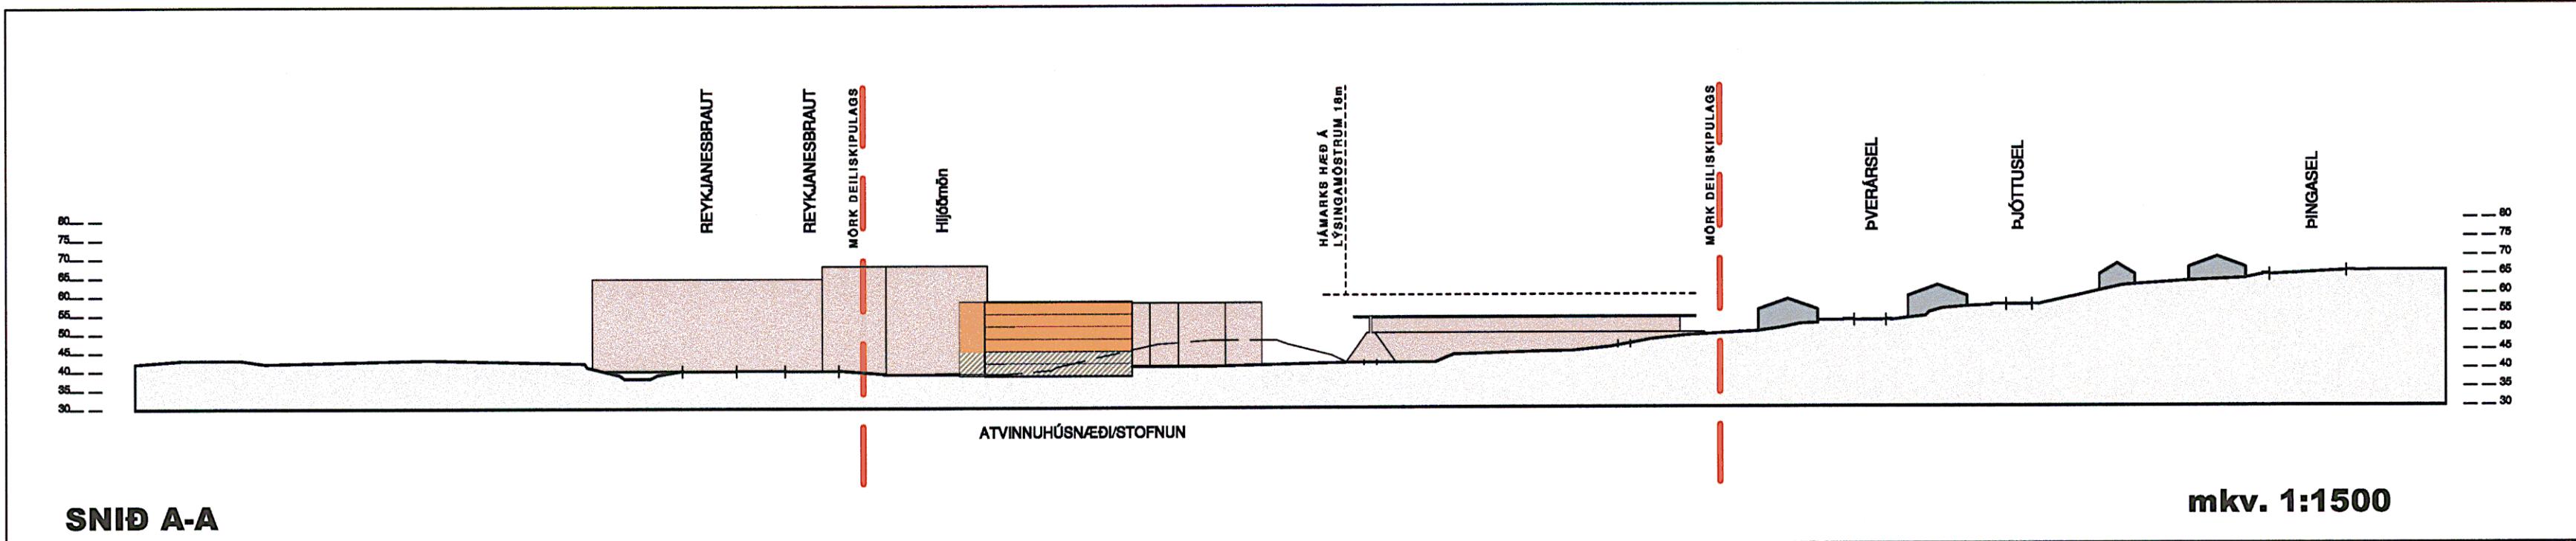

## Skýringar :

- Mörk deliskipulagsvæðis
- Ný bygging
- Bilastaðahús
- Núverandi bygging
- Gata
- Göngustígur
- Græn svæði

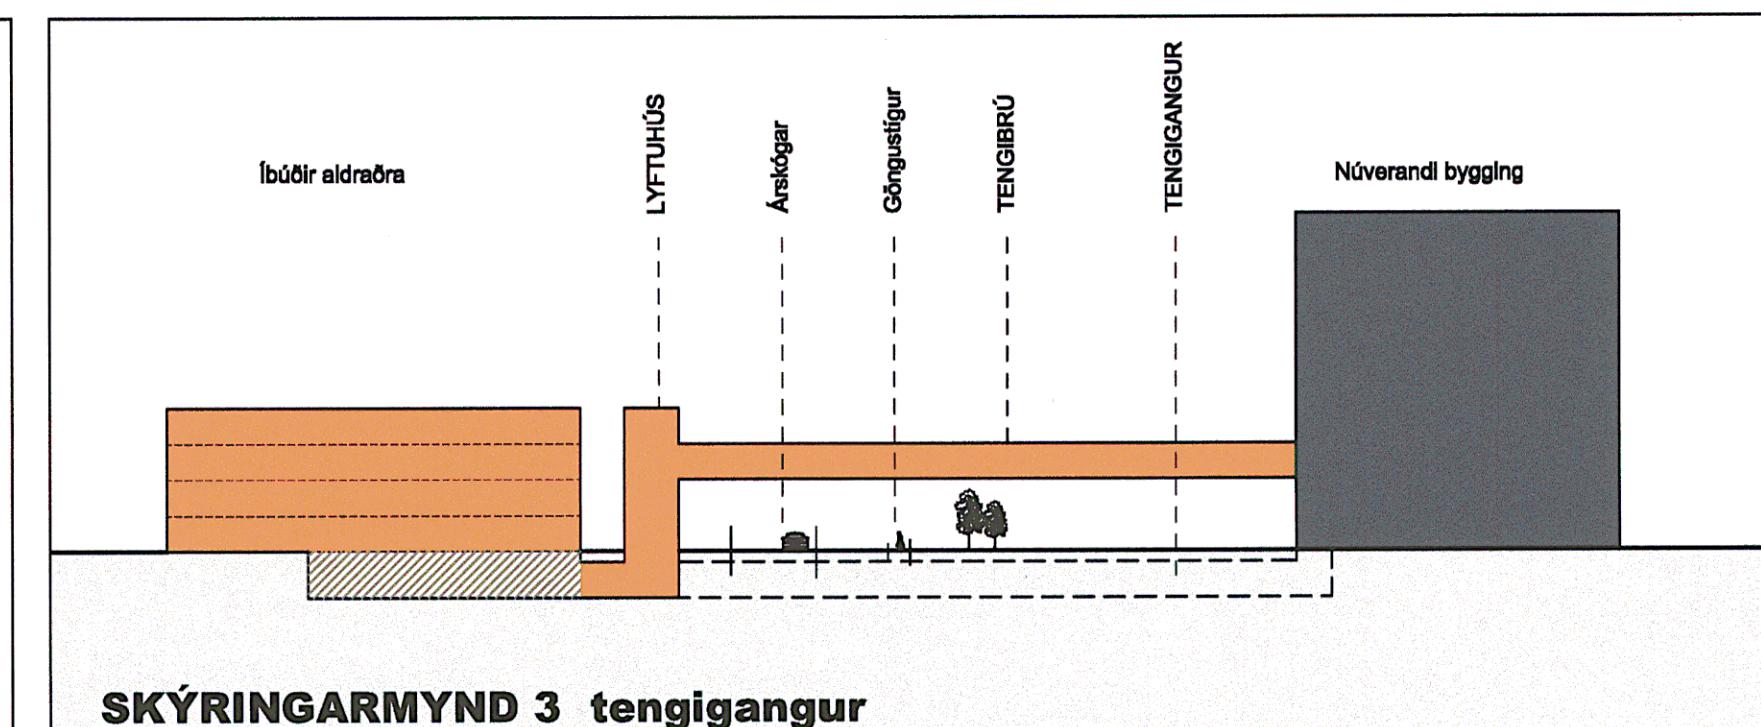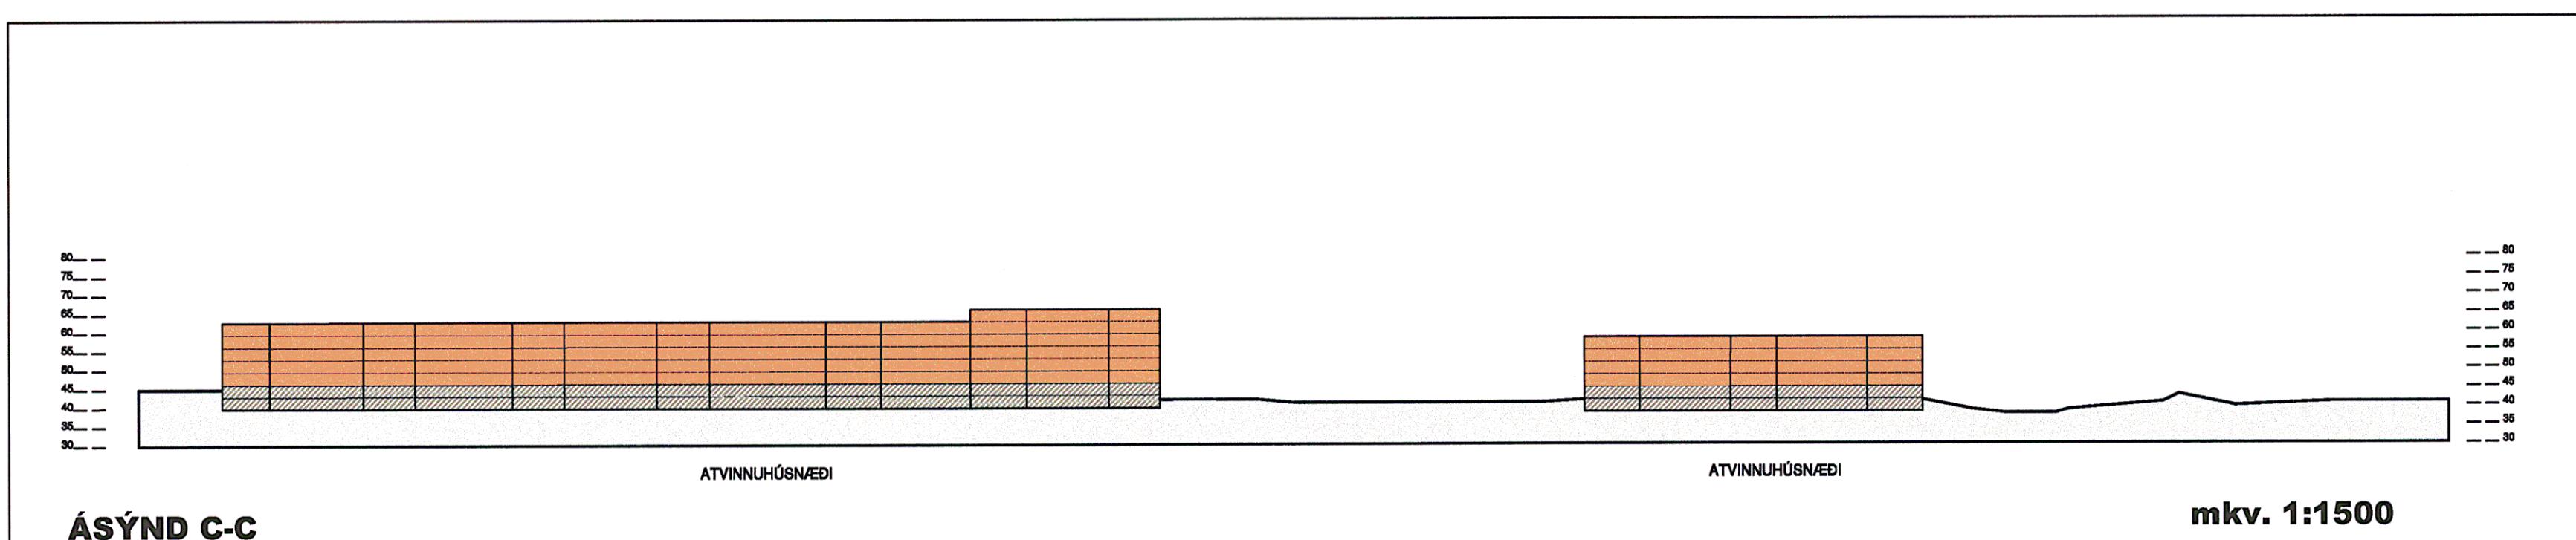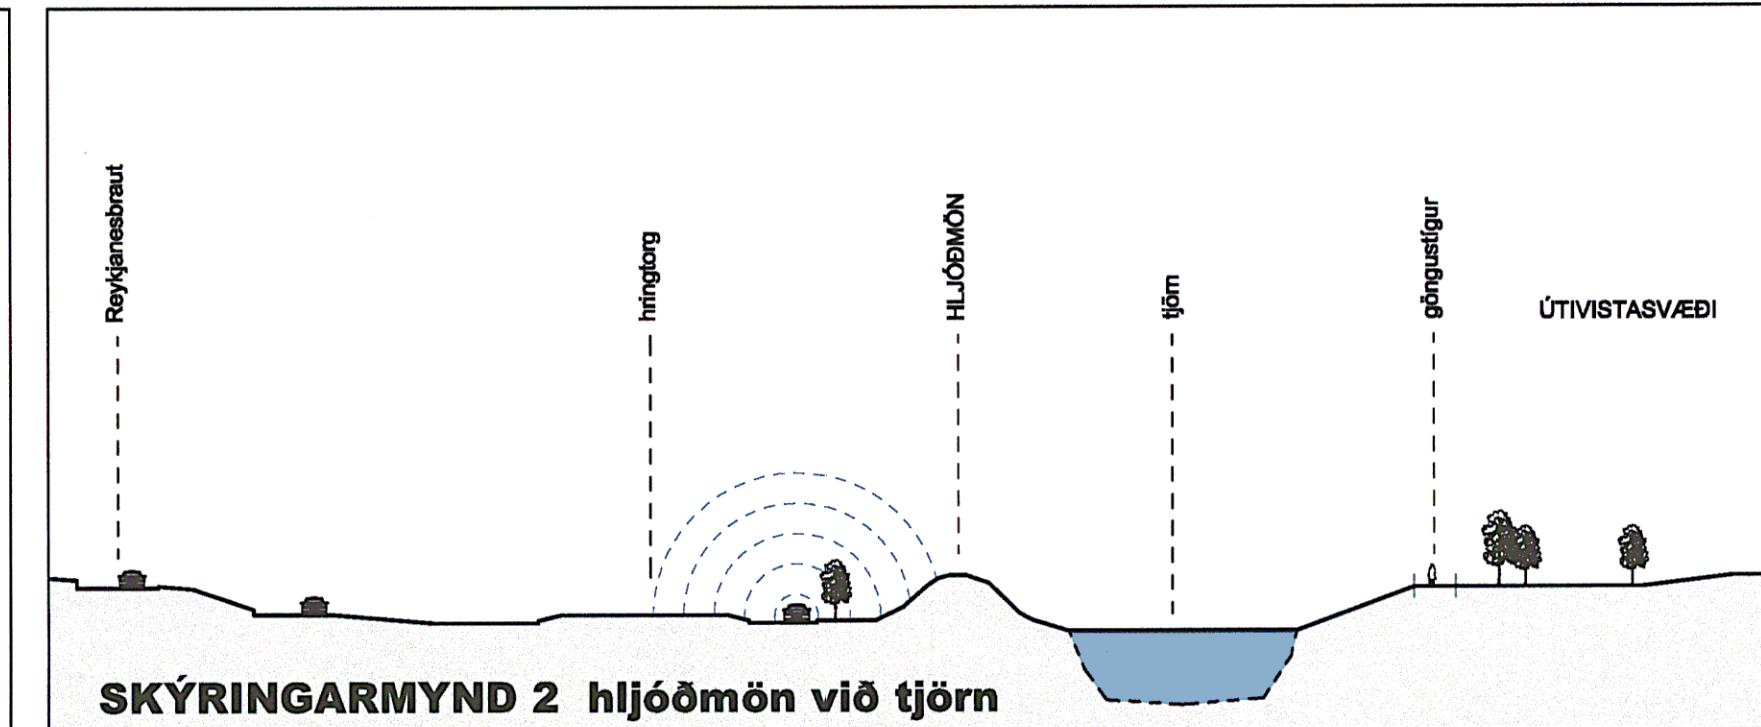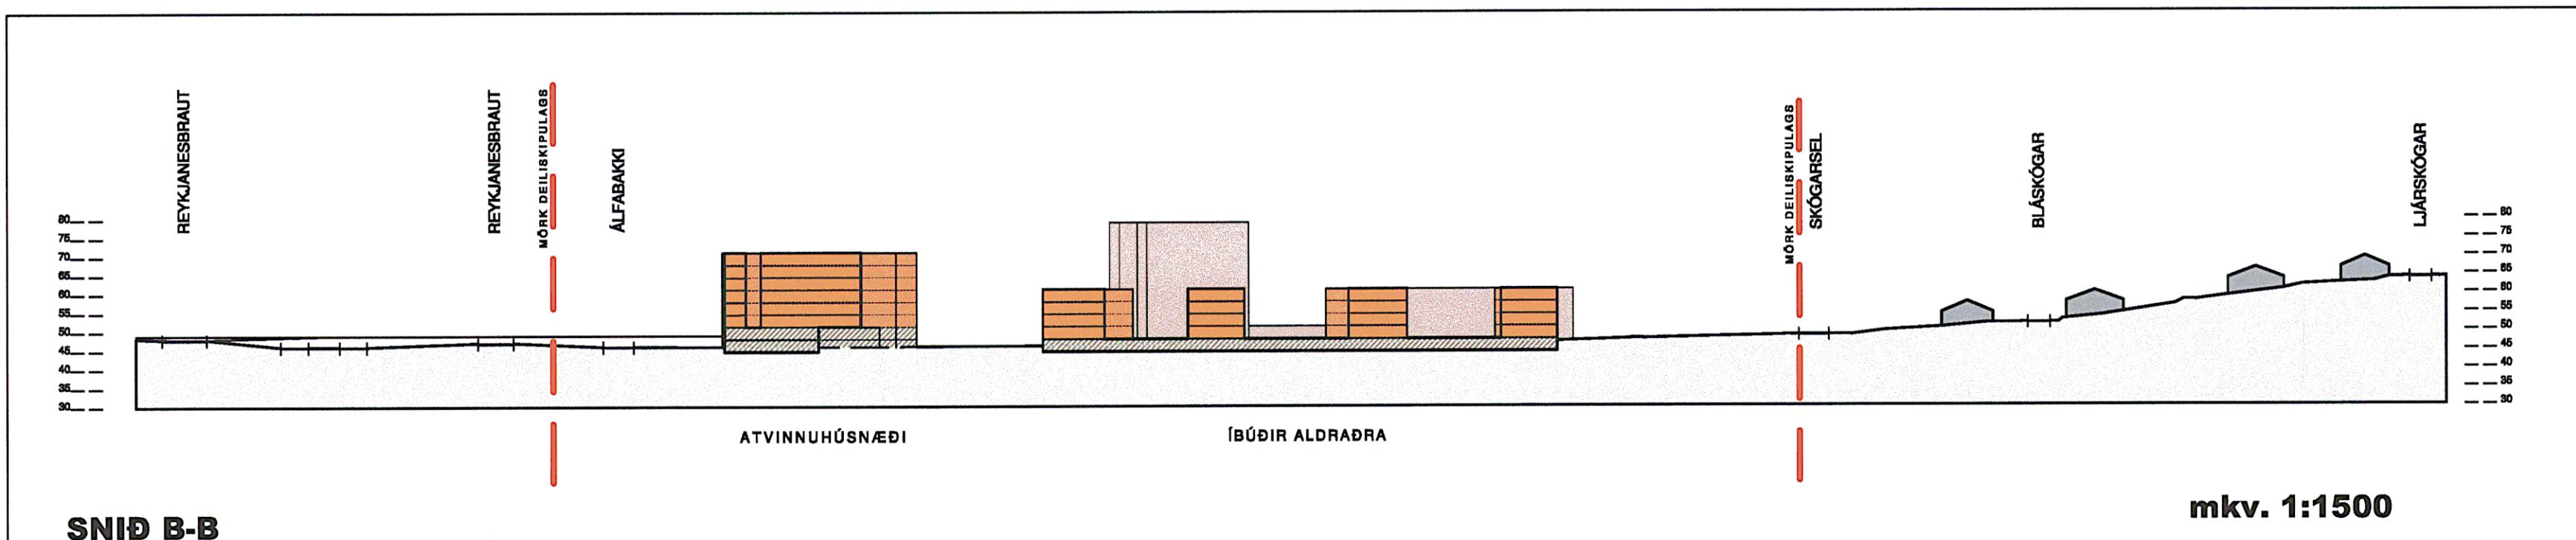

Reykjavíkurborg  
Skipulags- og byggingarsvið

Erum Arkitektar fai og fssa  
Sími 520 9950  
Greinsásvegi 3,  
Reykjavík 108

Erling Giesen Pedersen Heigi Bergmann Sigurðsson Jón Þórðurson  
kl. 230956-6029 kl. 511249-2749 kl. 120154-5599

maikvarði  
1:1500  
hannar telkræð samþykkt  
erum arkitektar hbs mpq  
dagur. 26. 02. 2008

00 - 03

verkn.  
07009  
frumstærð A1